



清远市清新区落实地块土地利用规划图(落实前)(LS01)

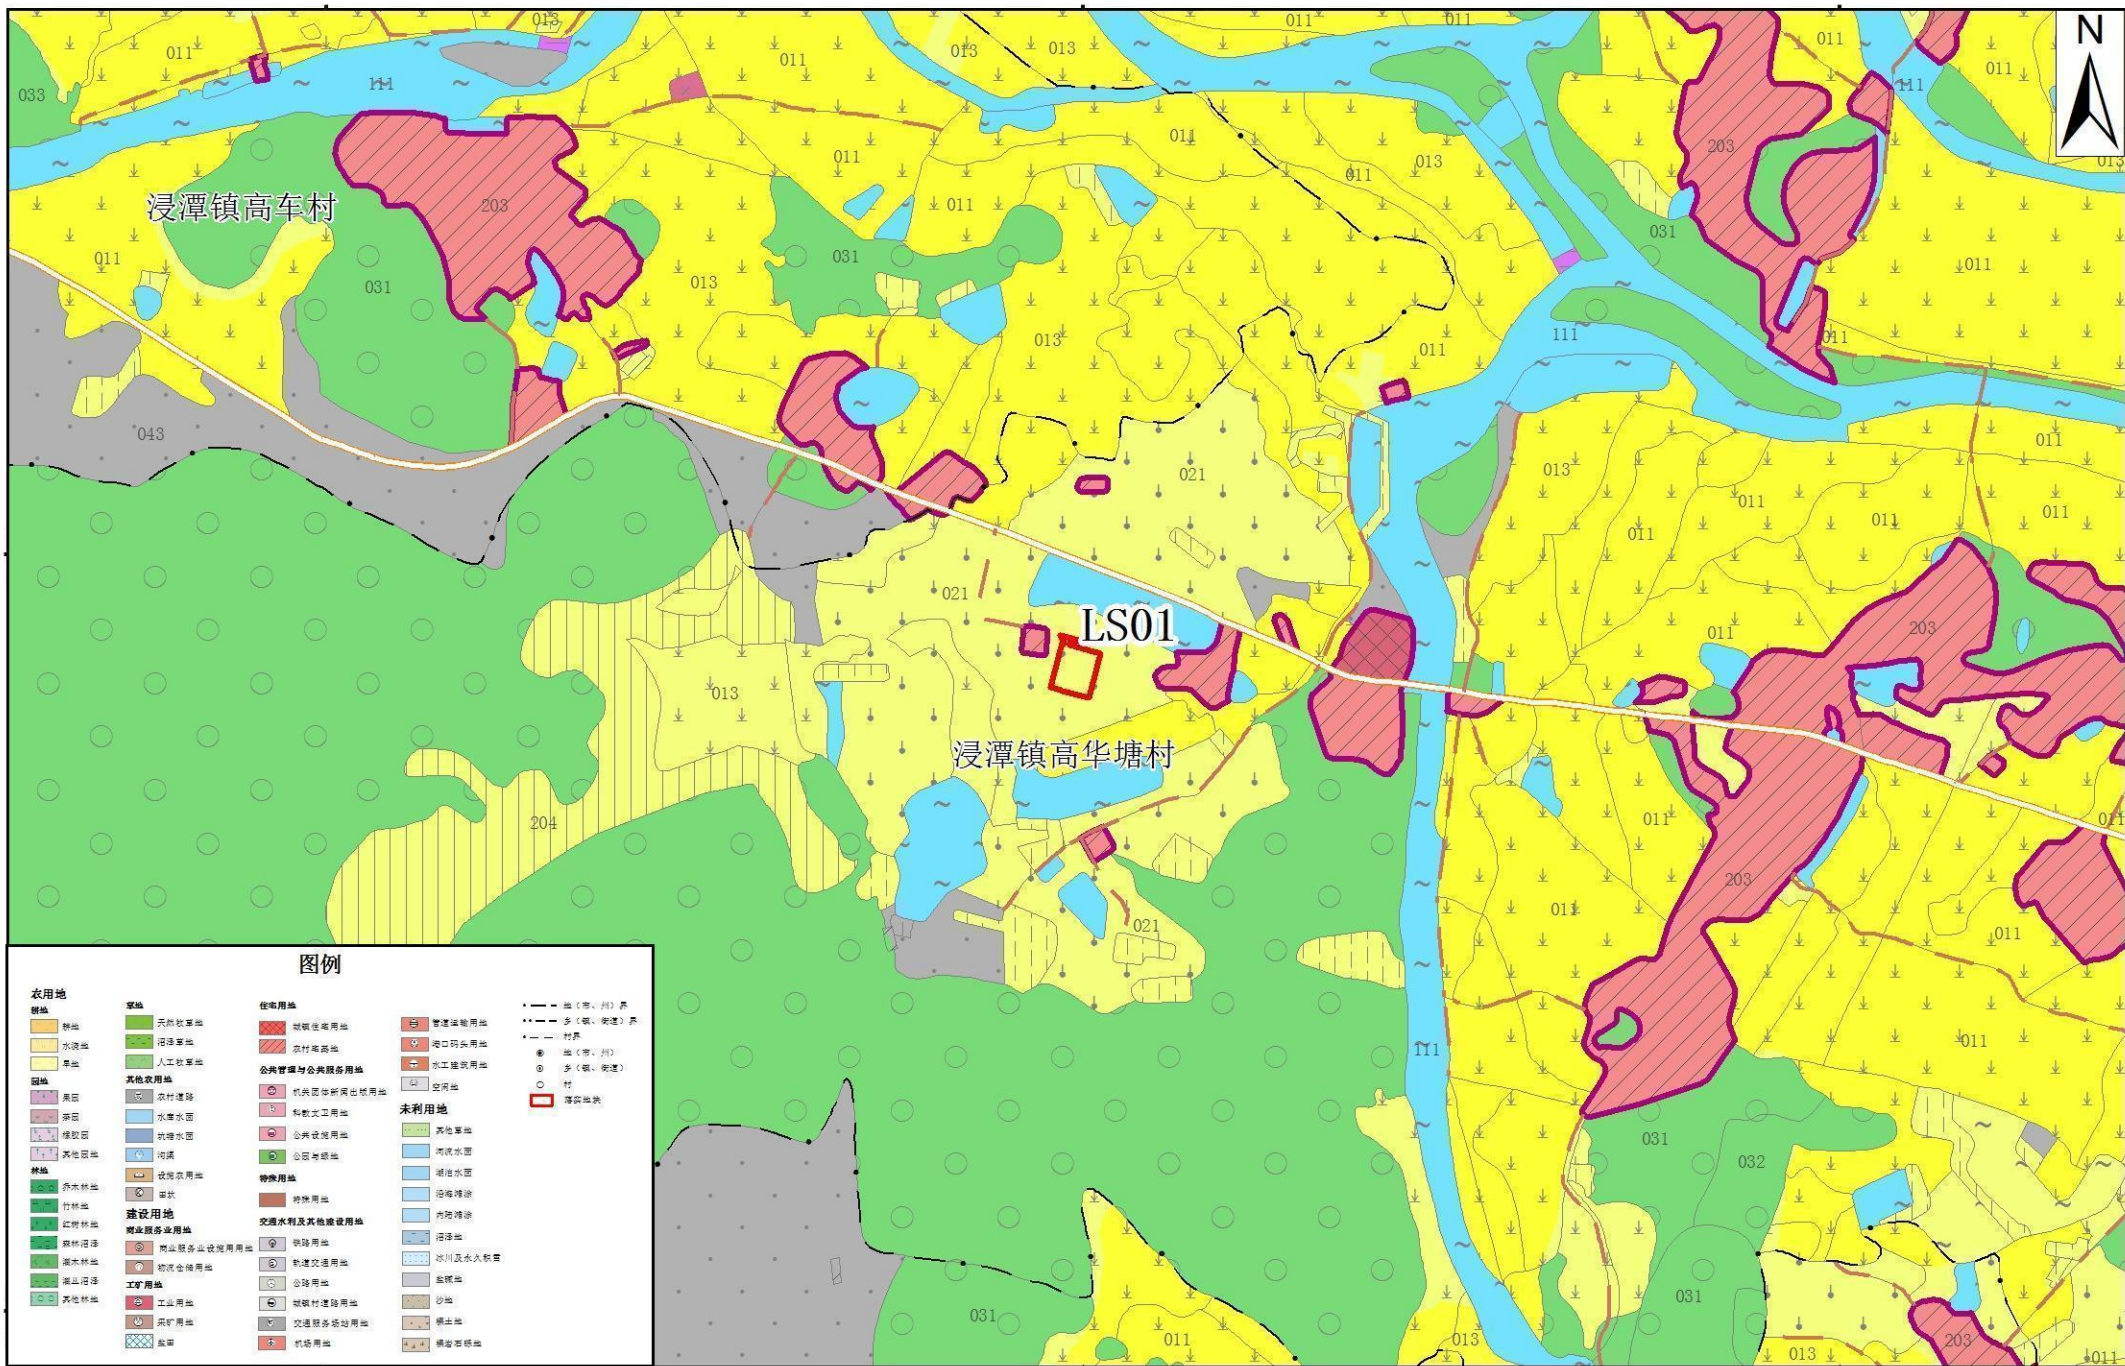

1:10,000

编制单位：清远市自然资源局清新分局


清远市清新区落实地块土地利用规划图(落实后)(LS01)

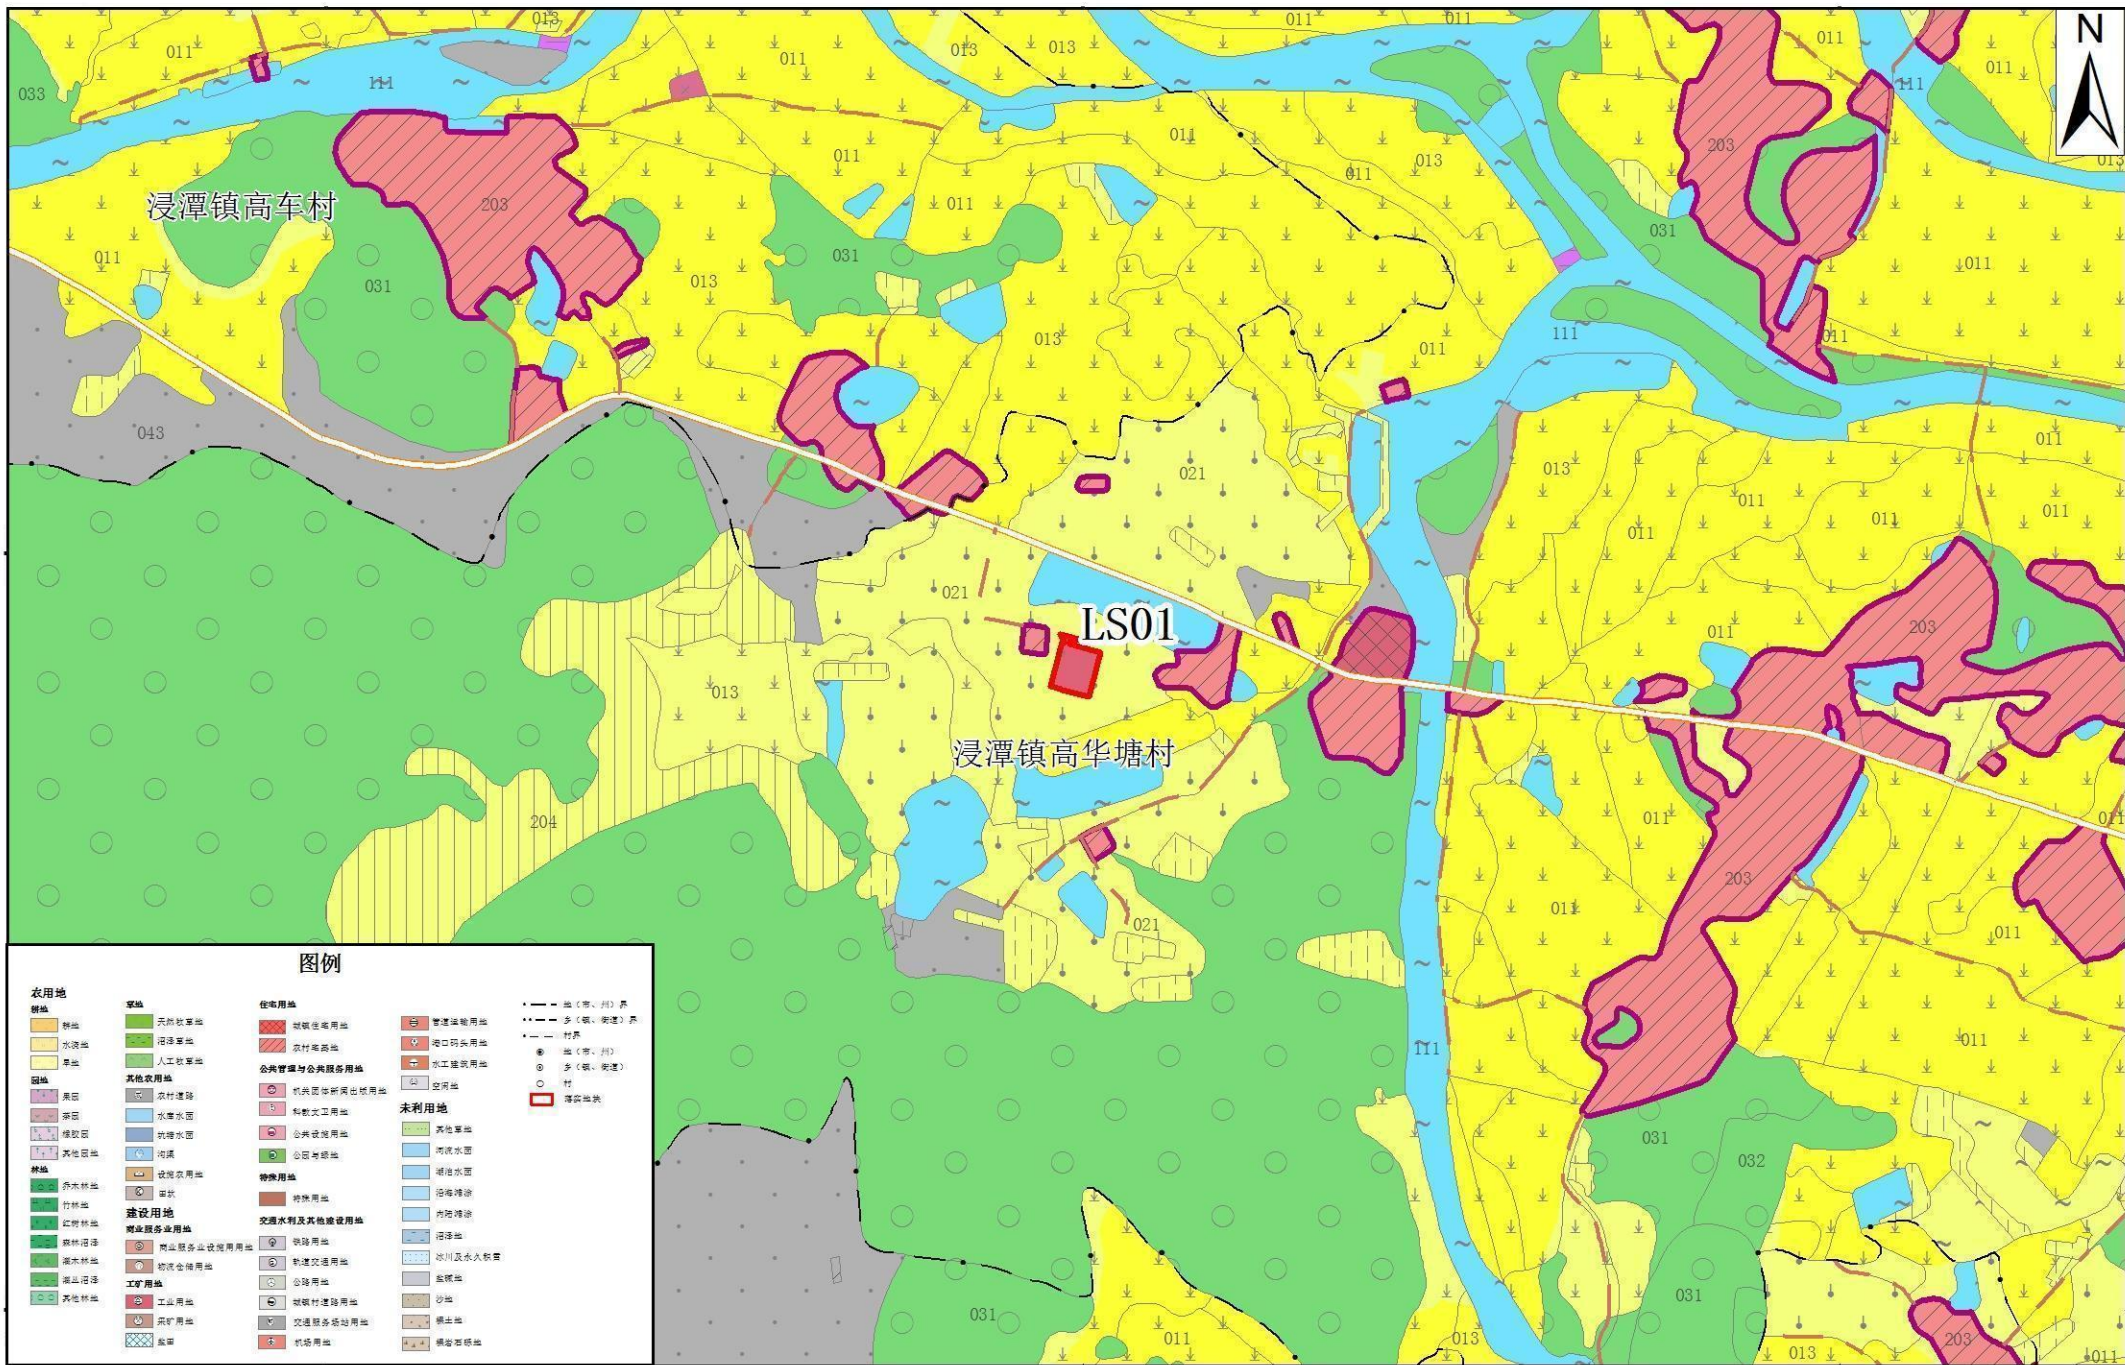

1:10,000

编制单位：清远市自然资源局清新分局


清远市清新区落实地块土地利用规划图(落实前)(LS02)

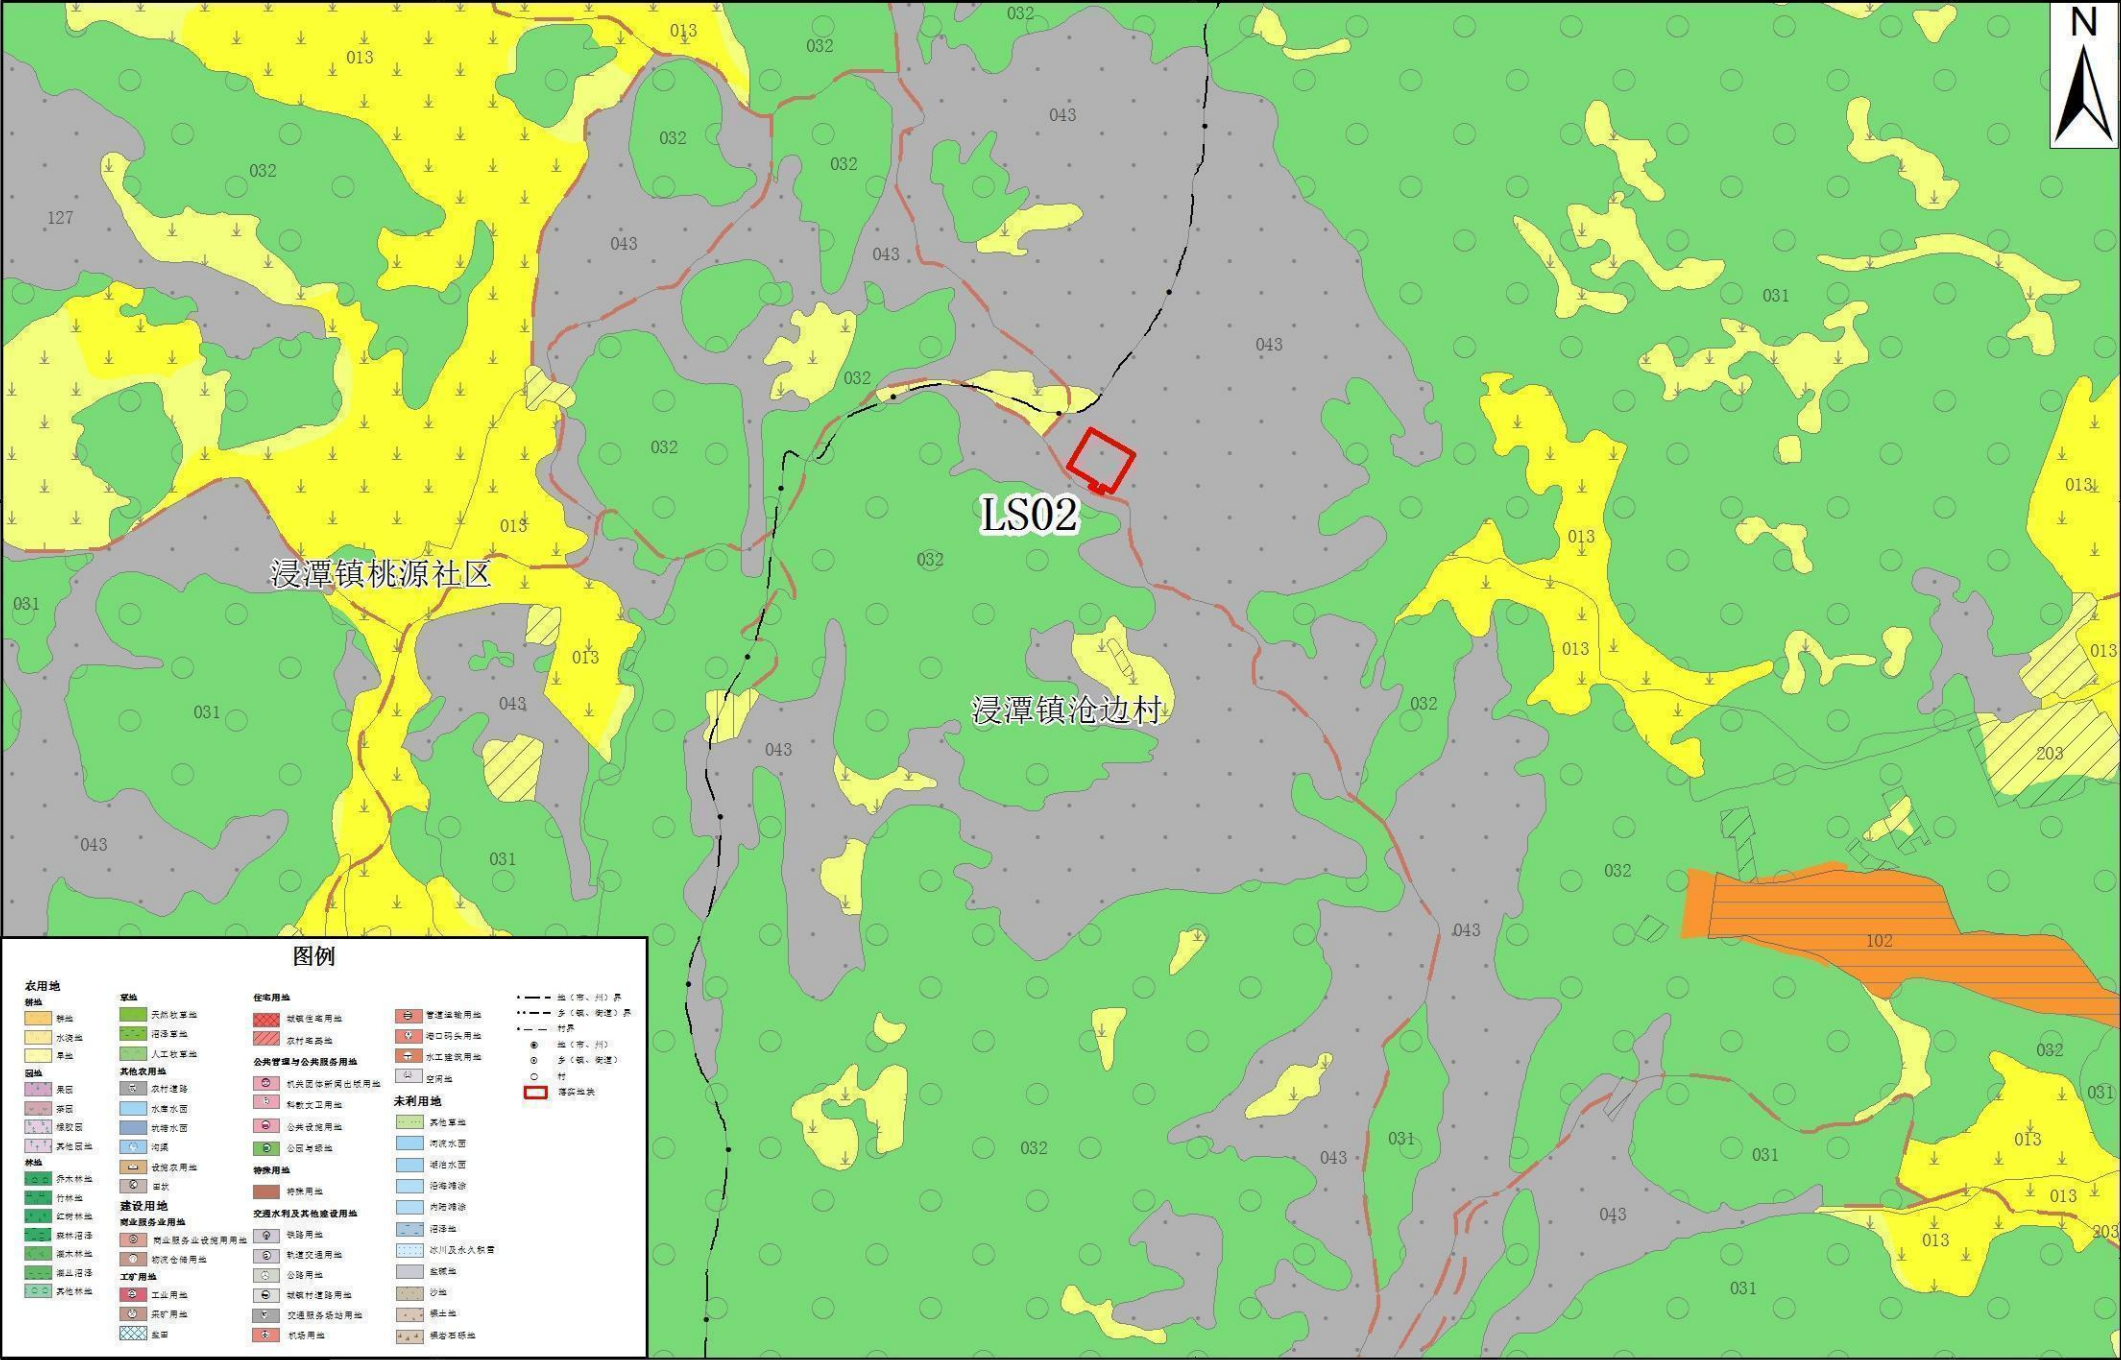

1:10,000

编制单位：清远市自然资源局清新区分局

清远市清新区落实地块土地利用规划图(落实后)(LS02)

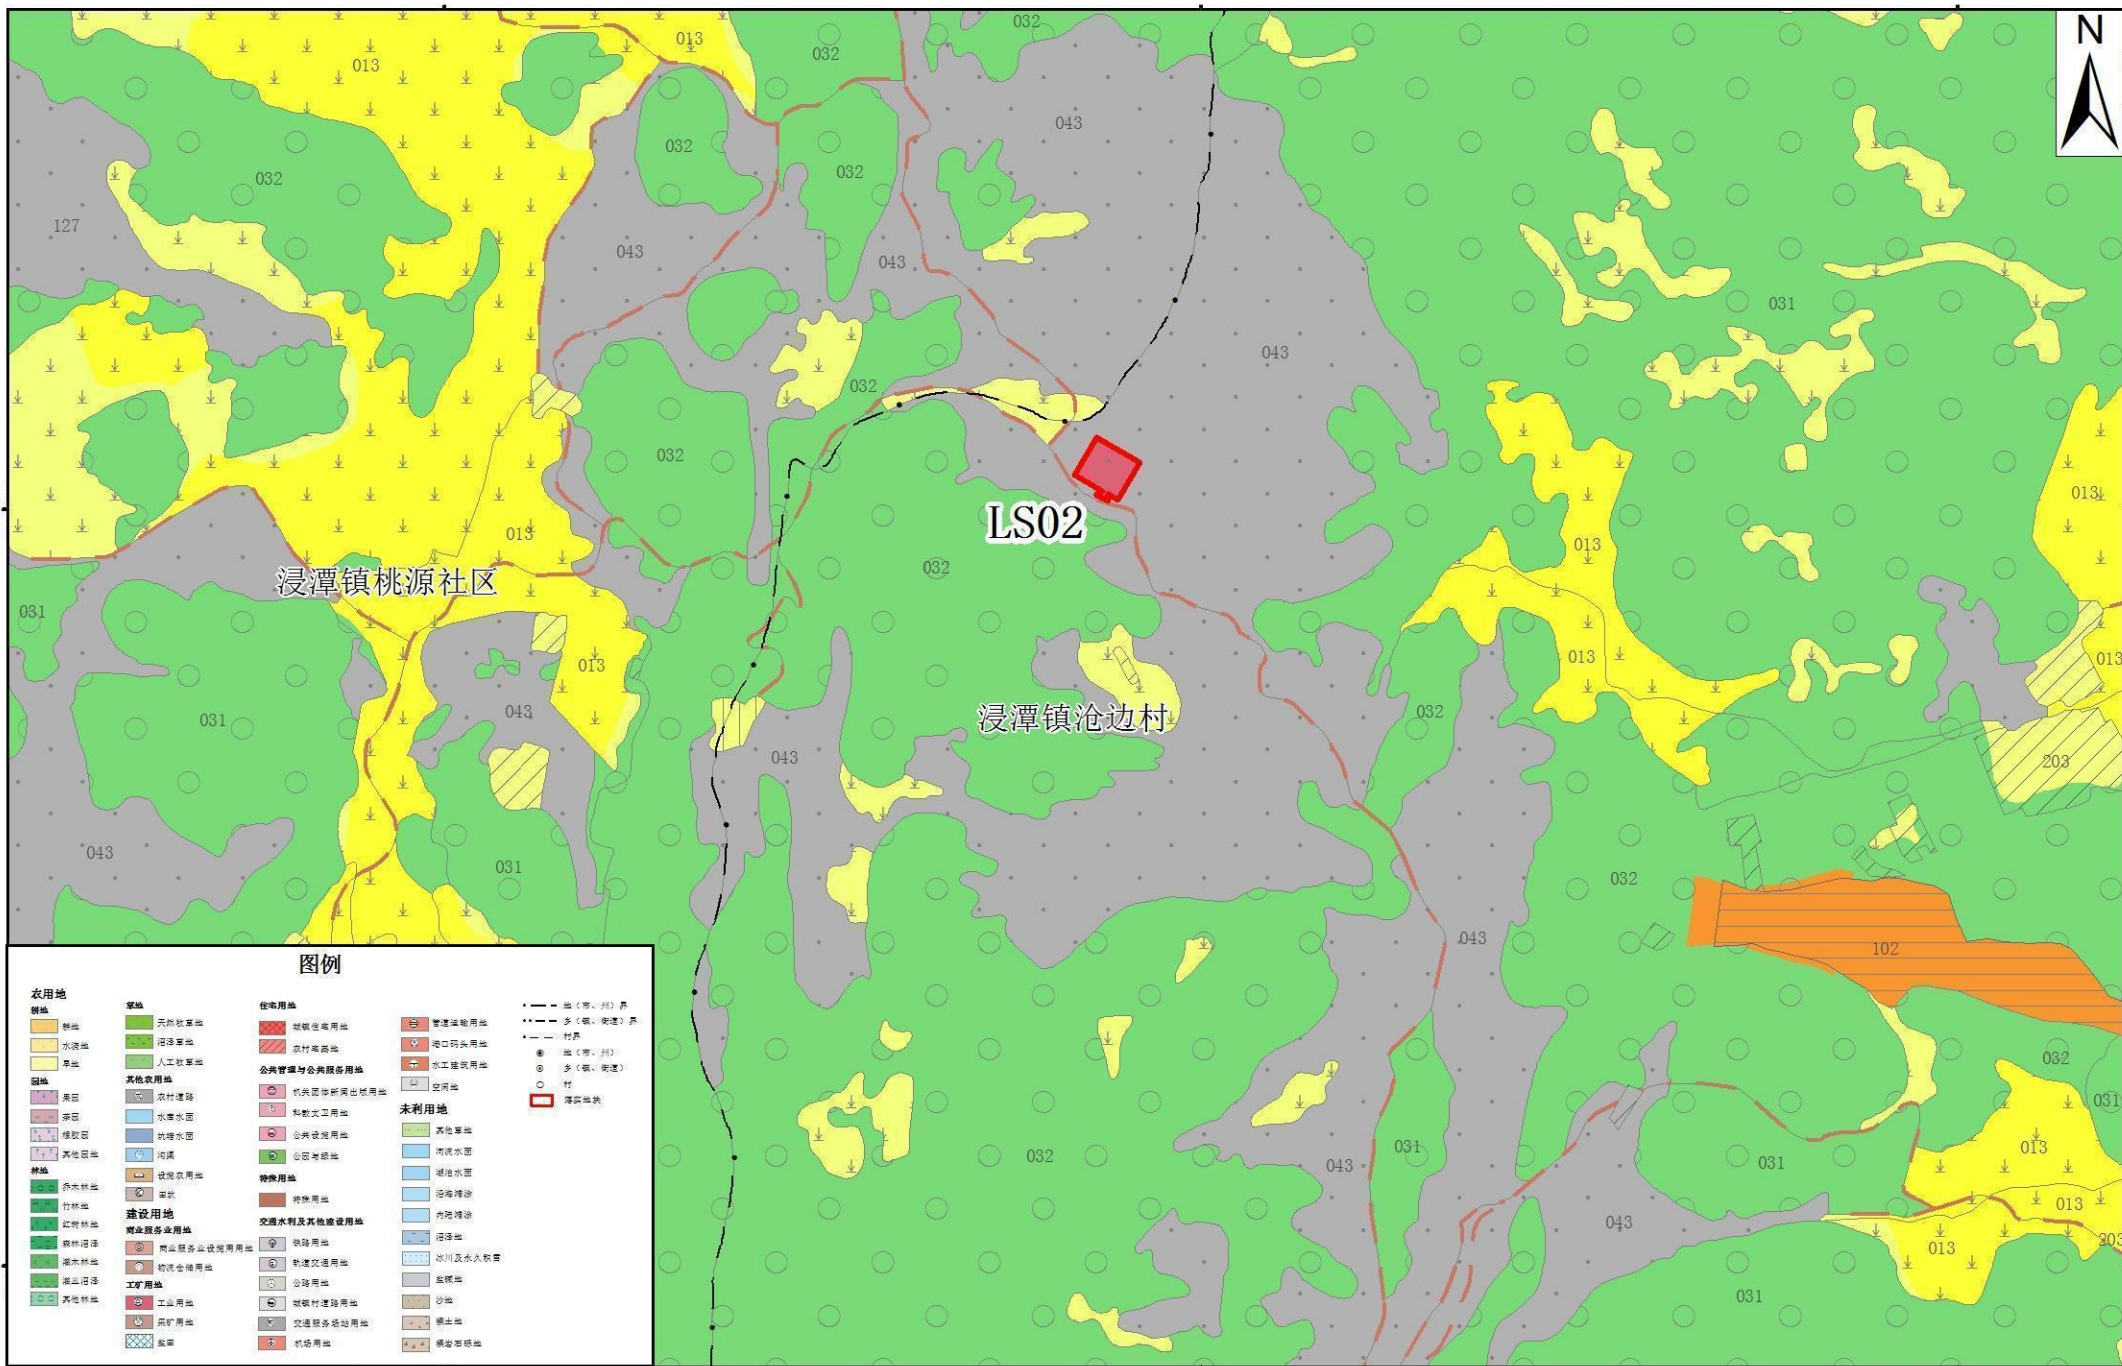

1:10,000

编制单位：清远市自然资源局清新分局