



清远市清新区LS01-LS03落实地块前土地利用规划图

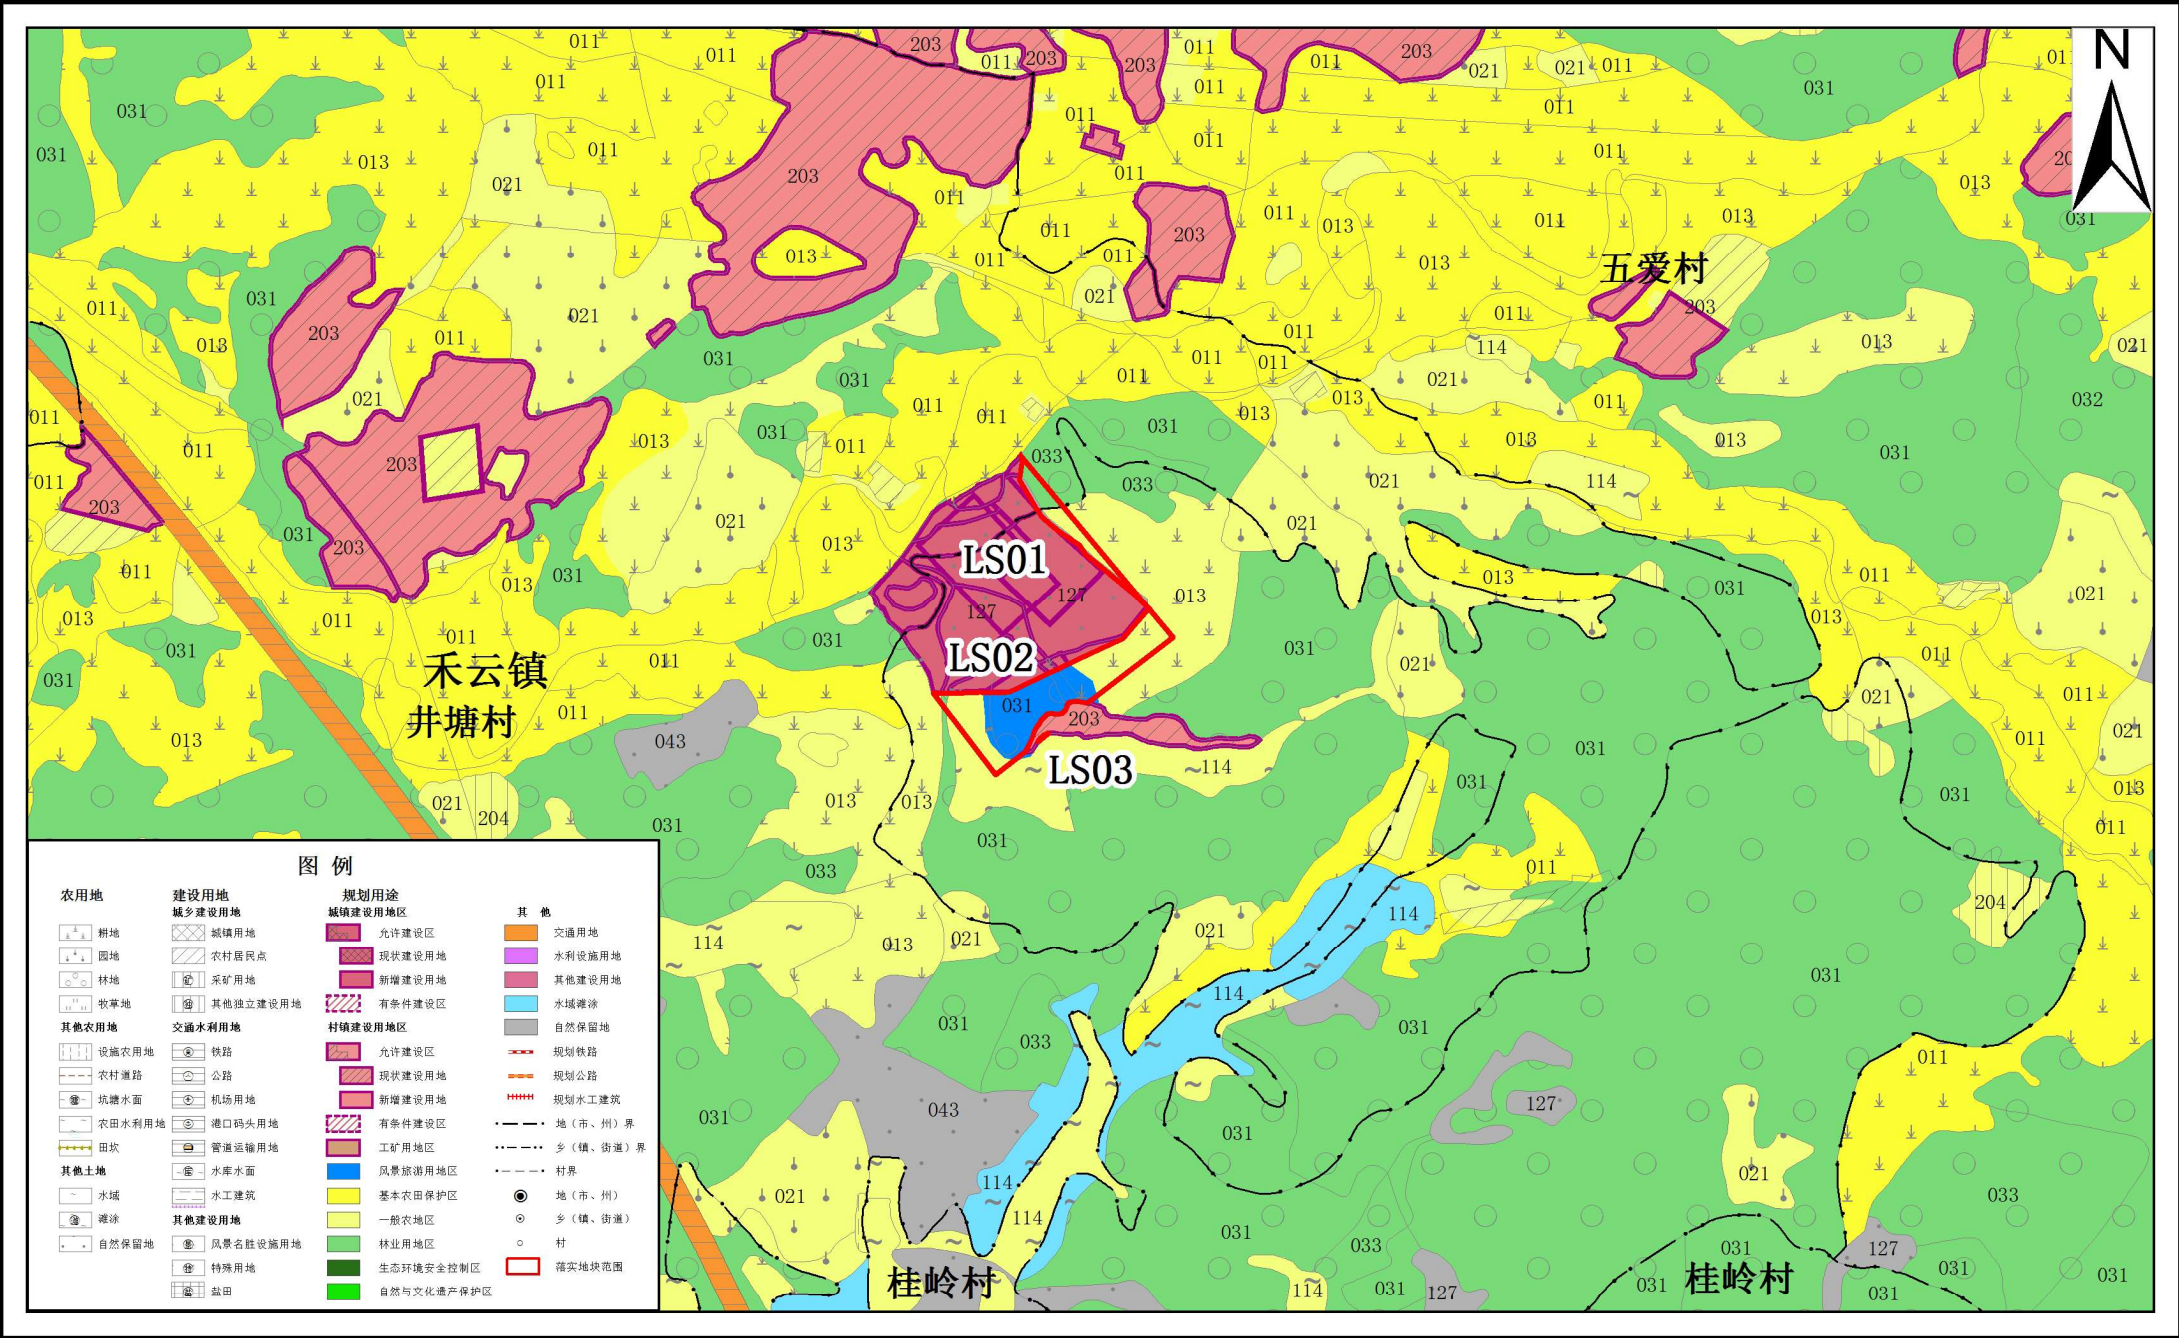

# 清远市清新区LS04落实地块前土地利用规划图

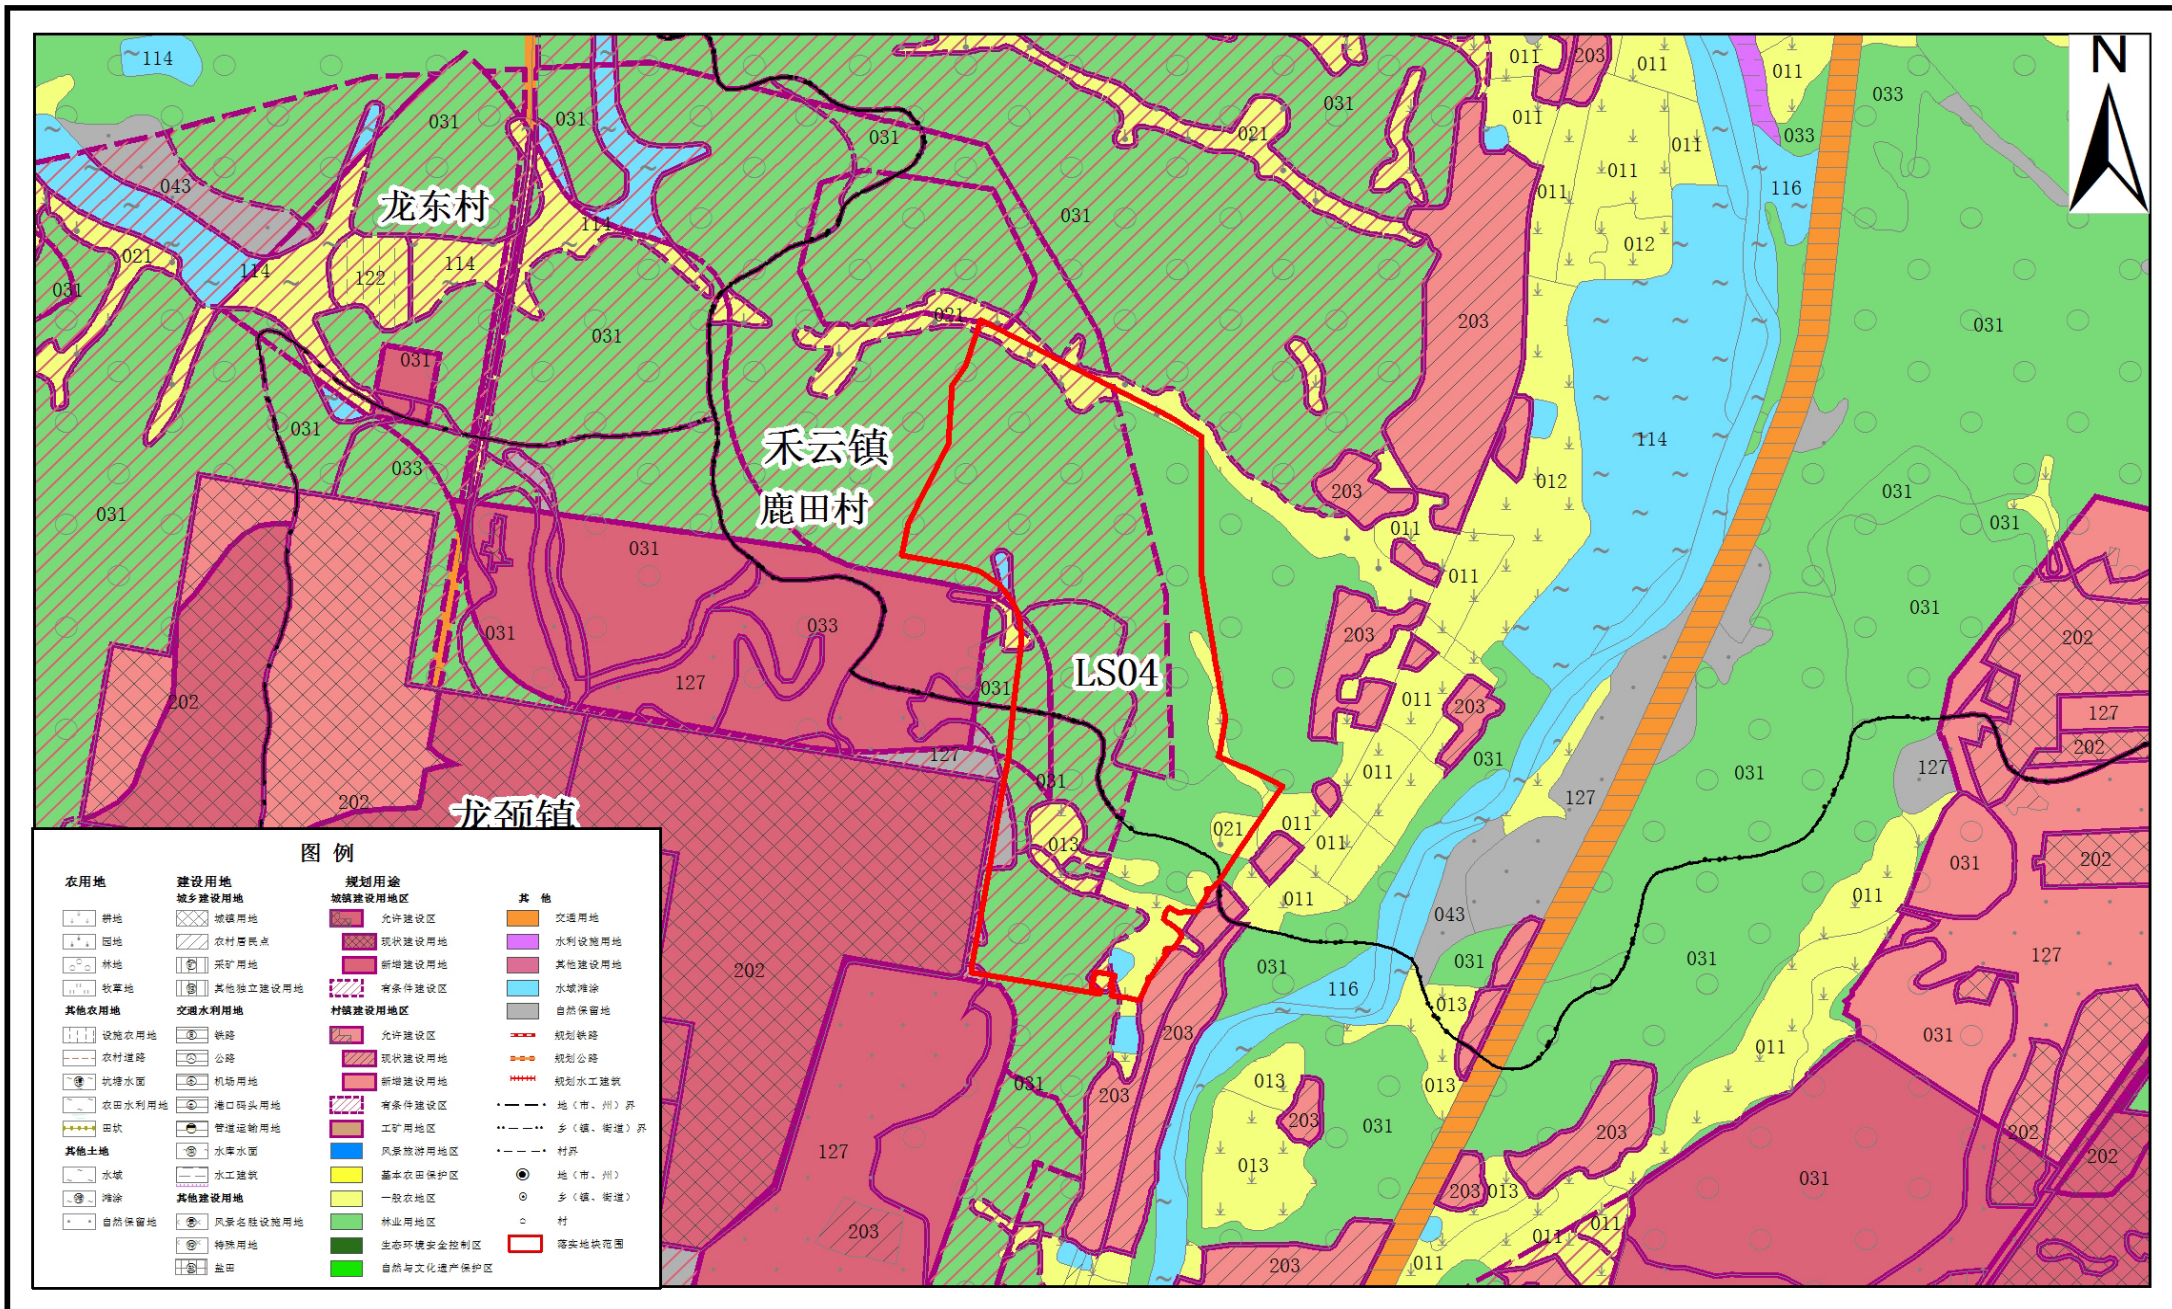


2000国家大地坐标系  
1985国家高程标准


1:10,000

清远市自然资源局清新分局  
二零二二年九月

清远市清新区LS01-LS03落地地块后土地利用规划图

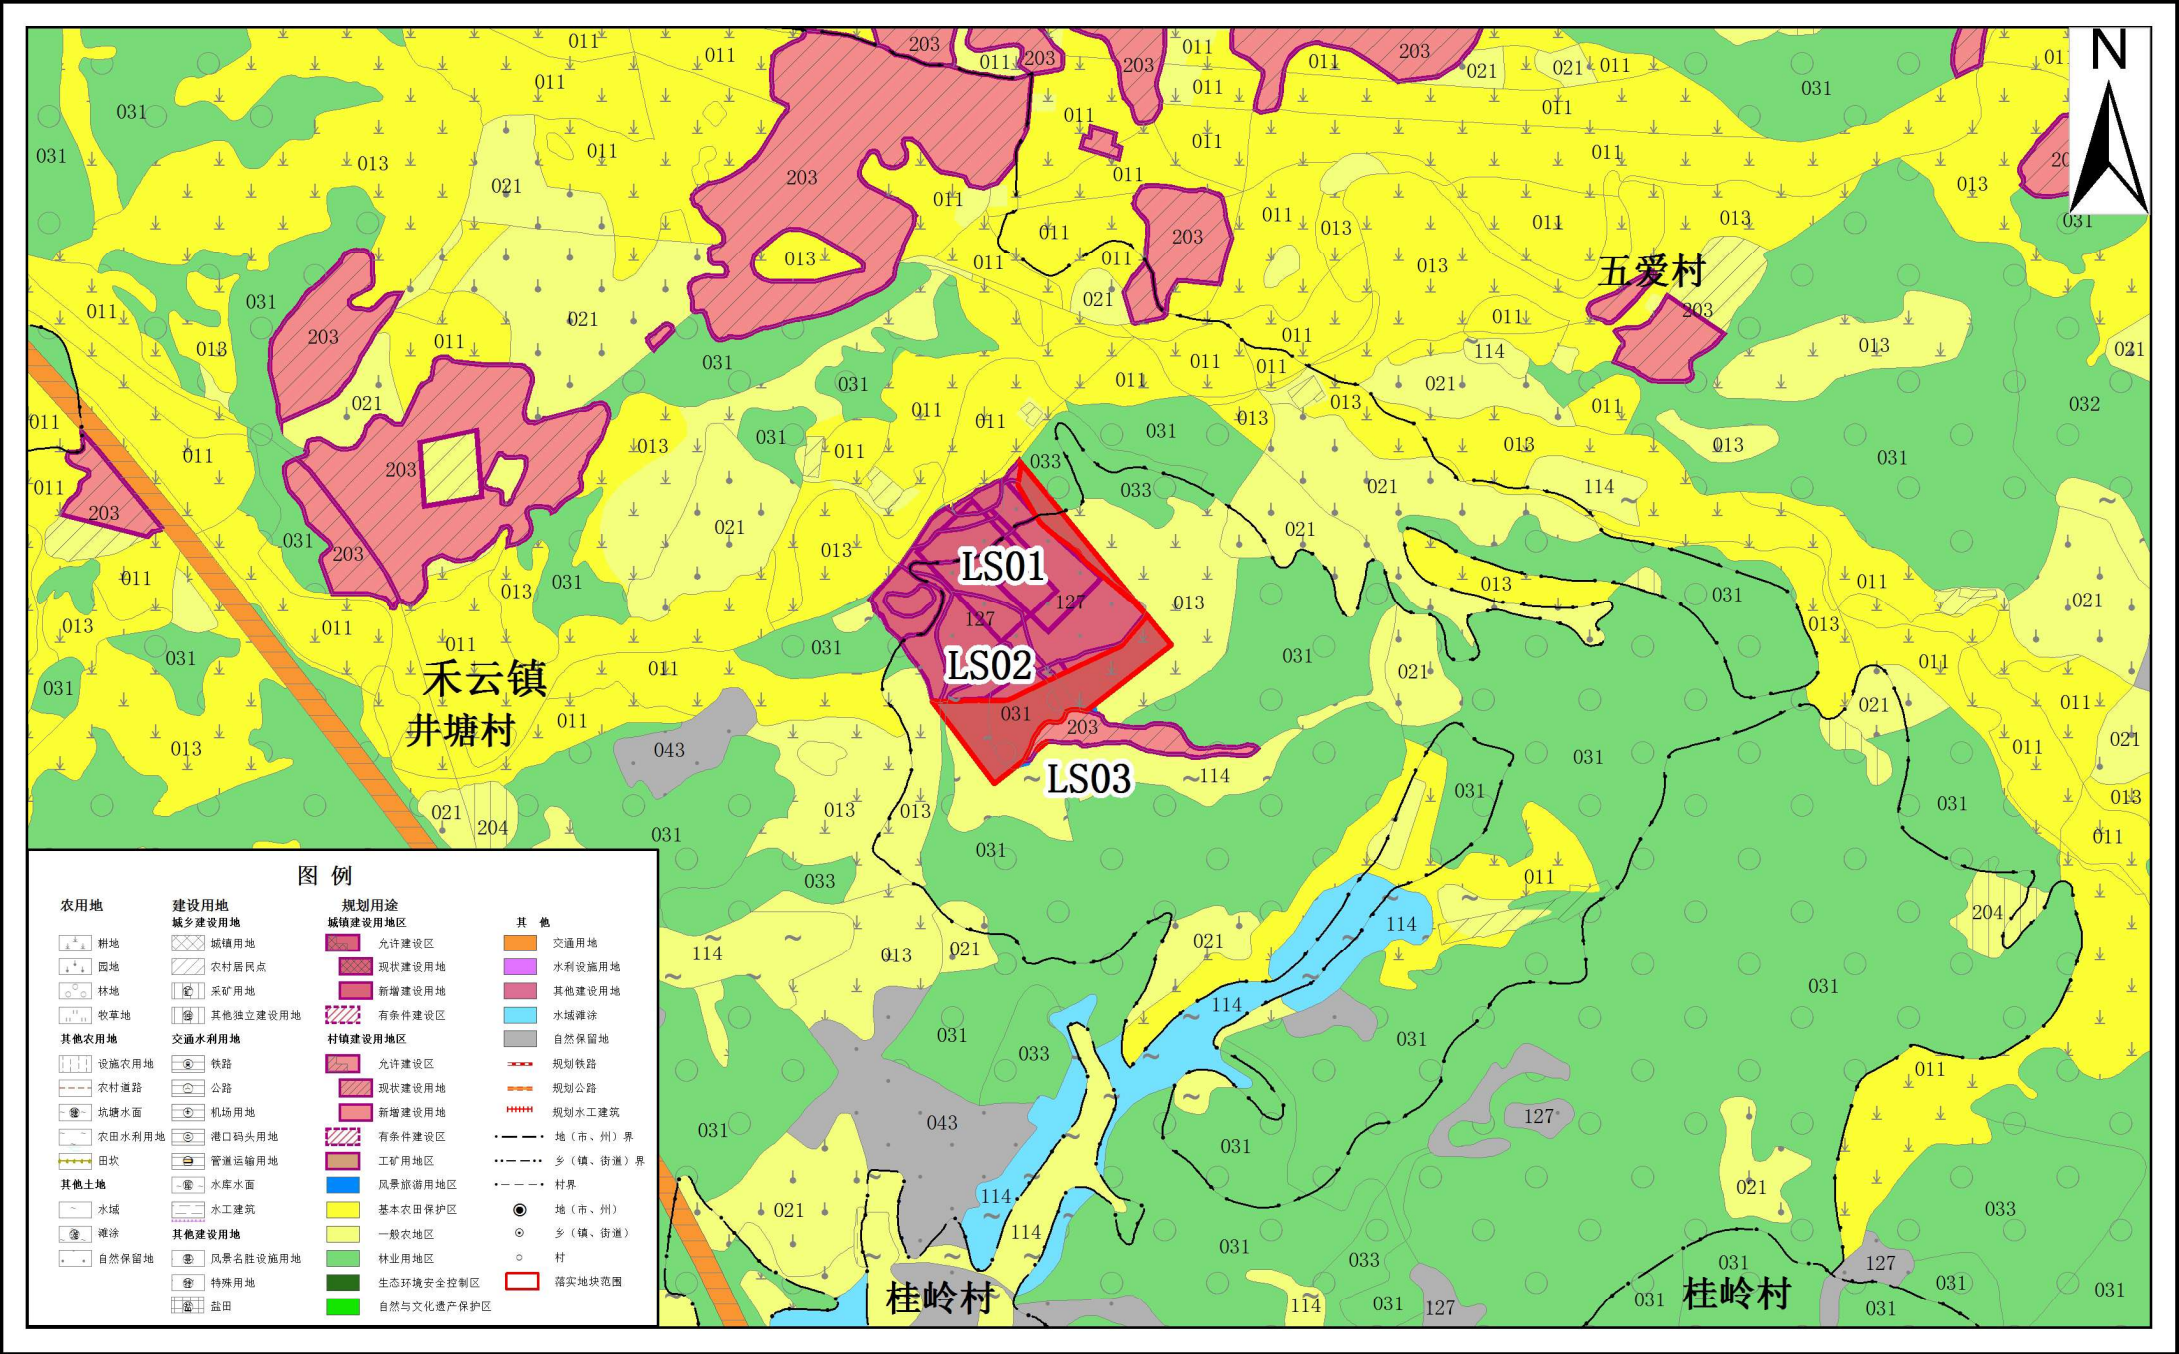

# 清远市清新区LS04落地地块后土地利用规划图

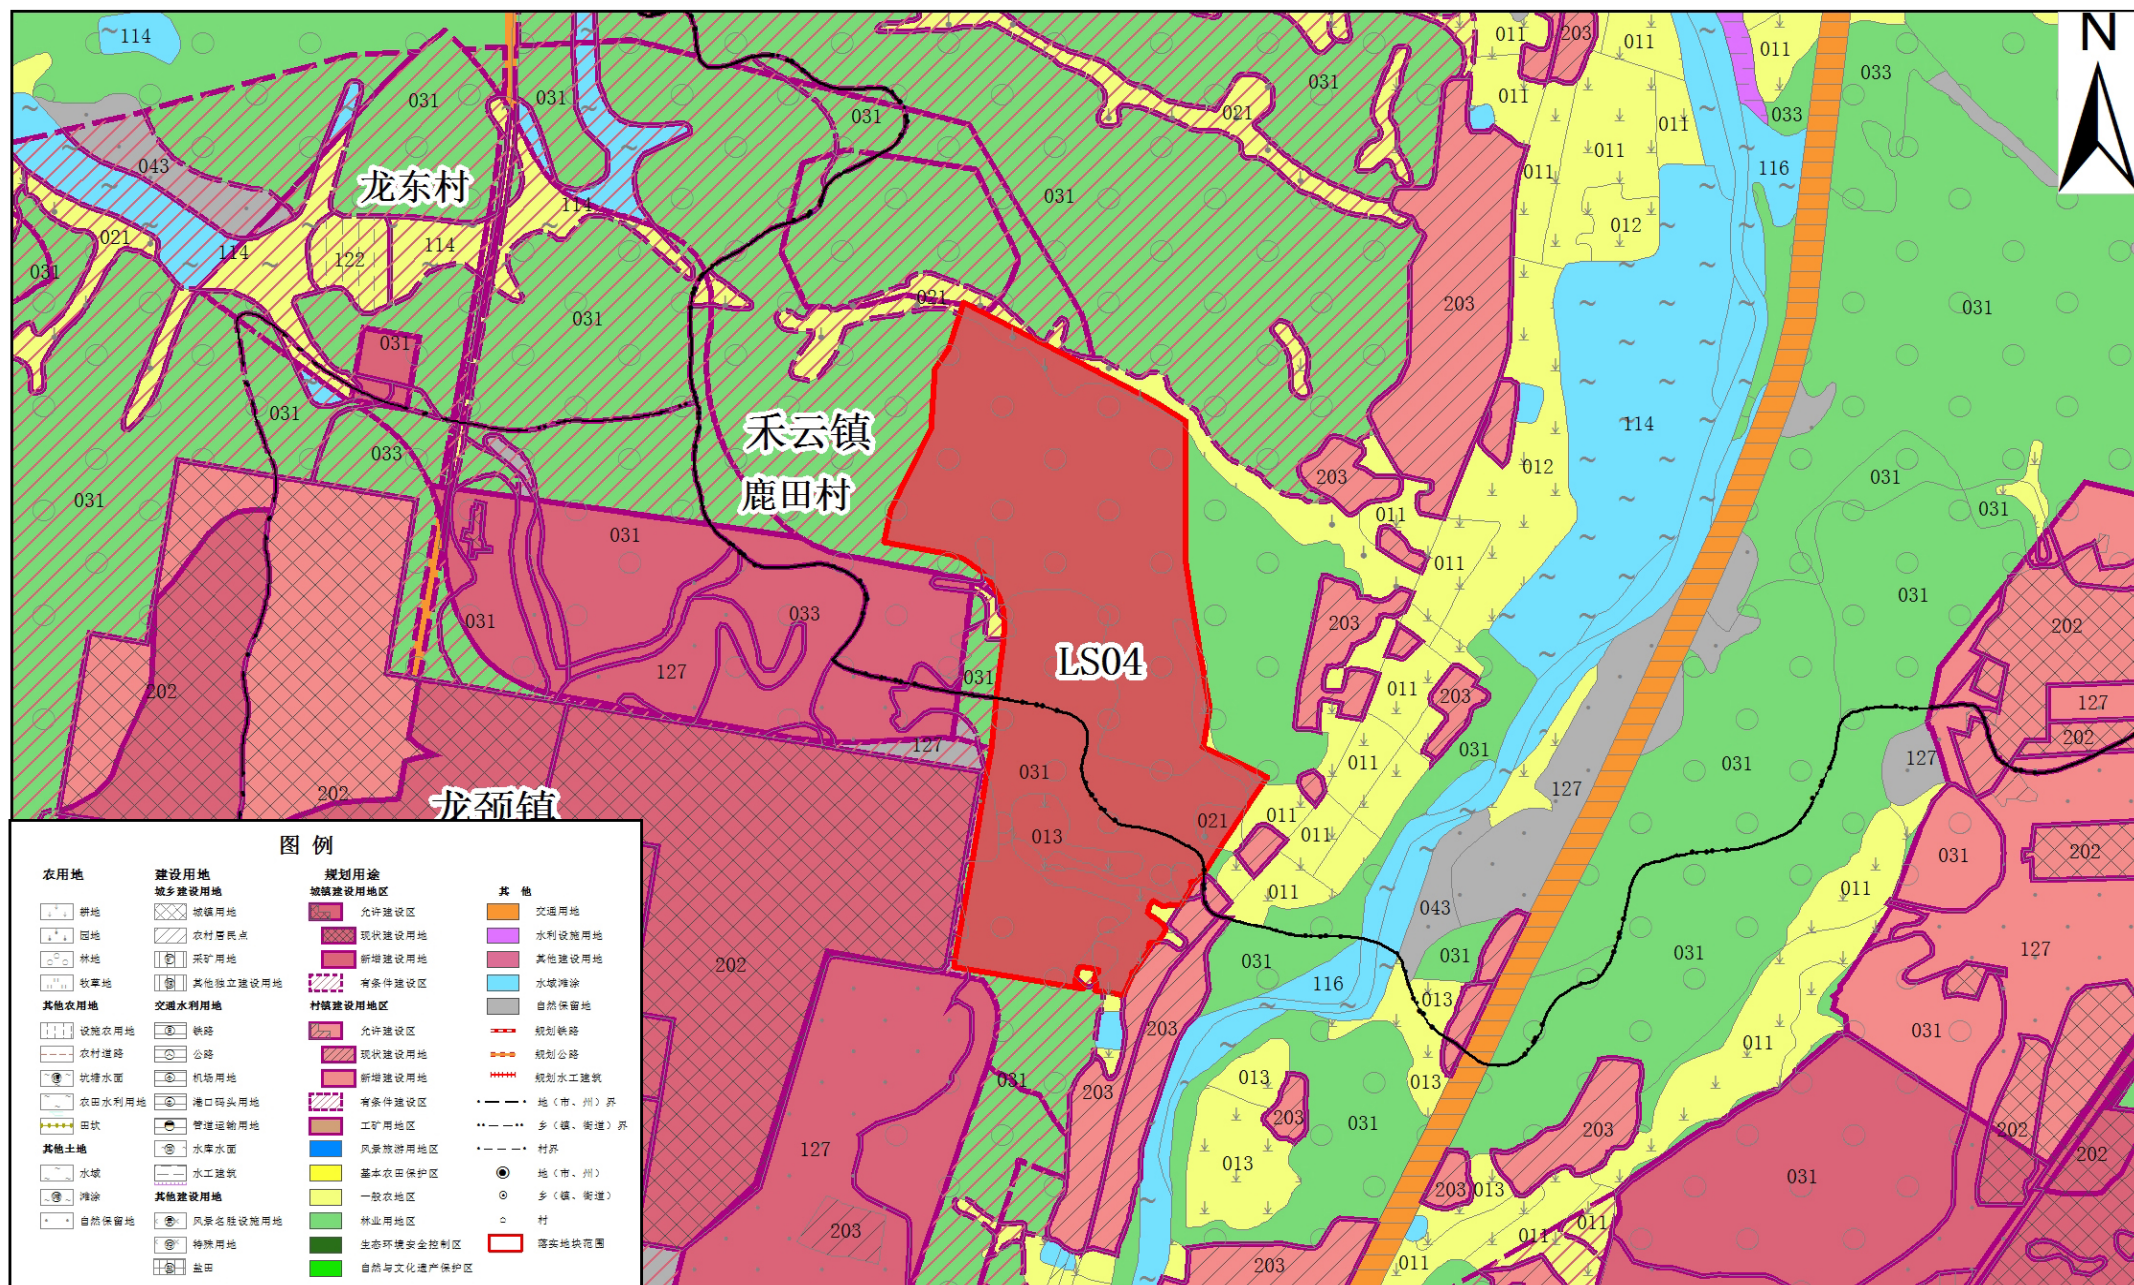

2000国家大地坐标系  
1985国家高程标准

1:10,000

清远市自然资源局清新分局  
二零二二年九月