



清远市清新区落实地块土地利用规划图(落实前)(LS01-LS02)

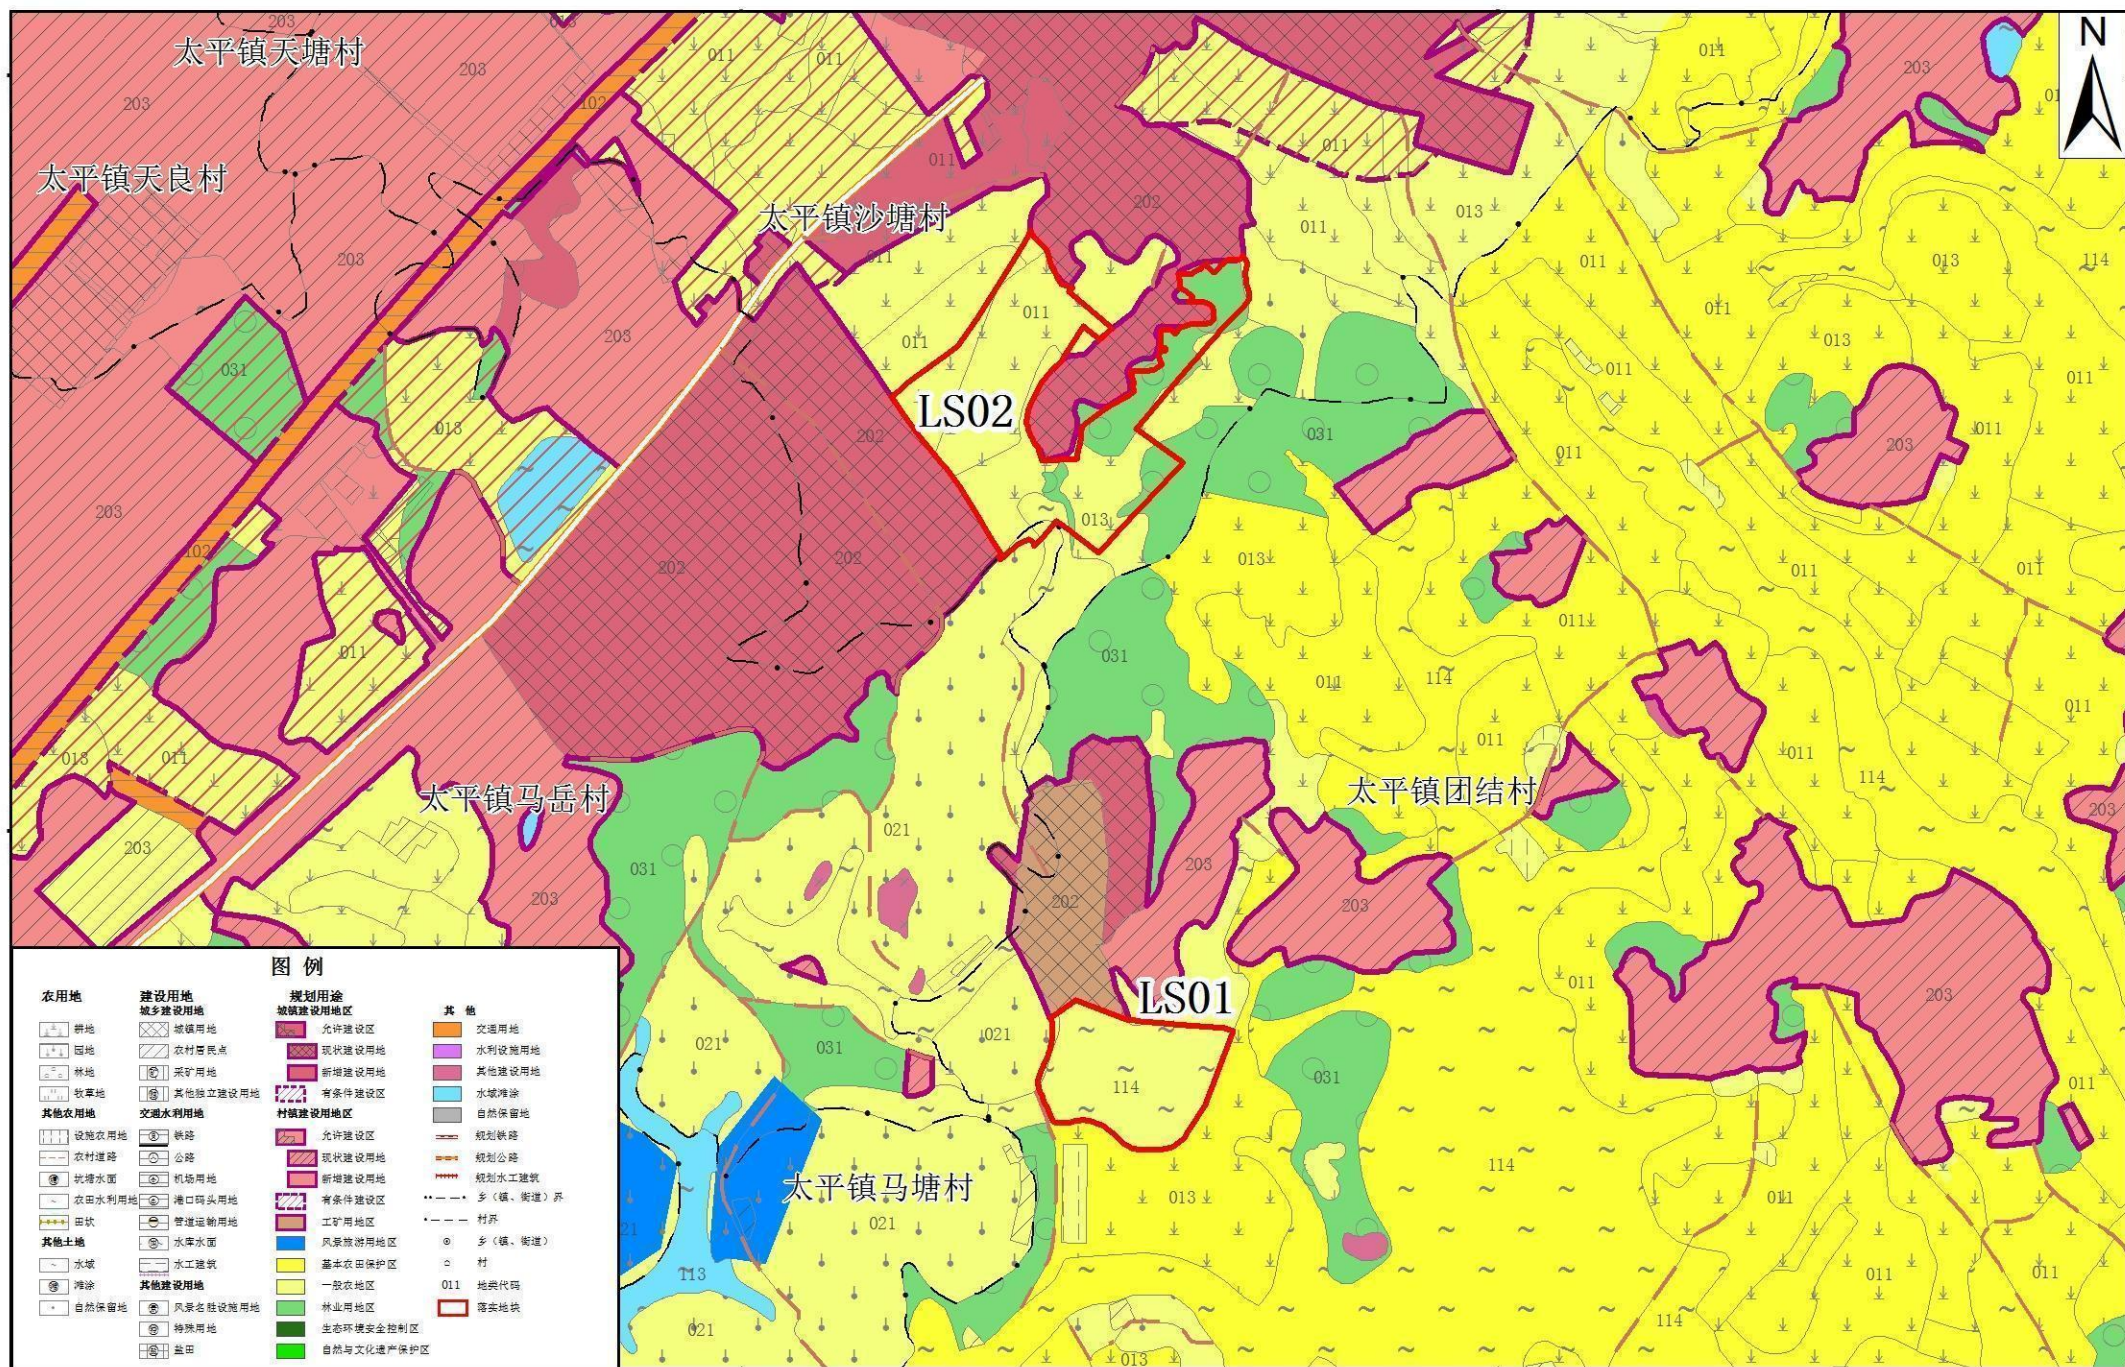


1:10,000

编制单位: 清远市自然资源局清新区分局
编制时间: 二〇二二年九月

清远市清新区落实地块土地利用规划图(落实后)(LS01-LS02)

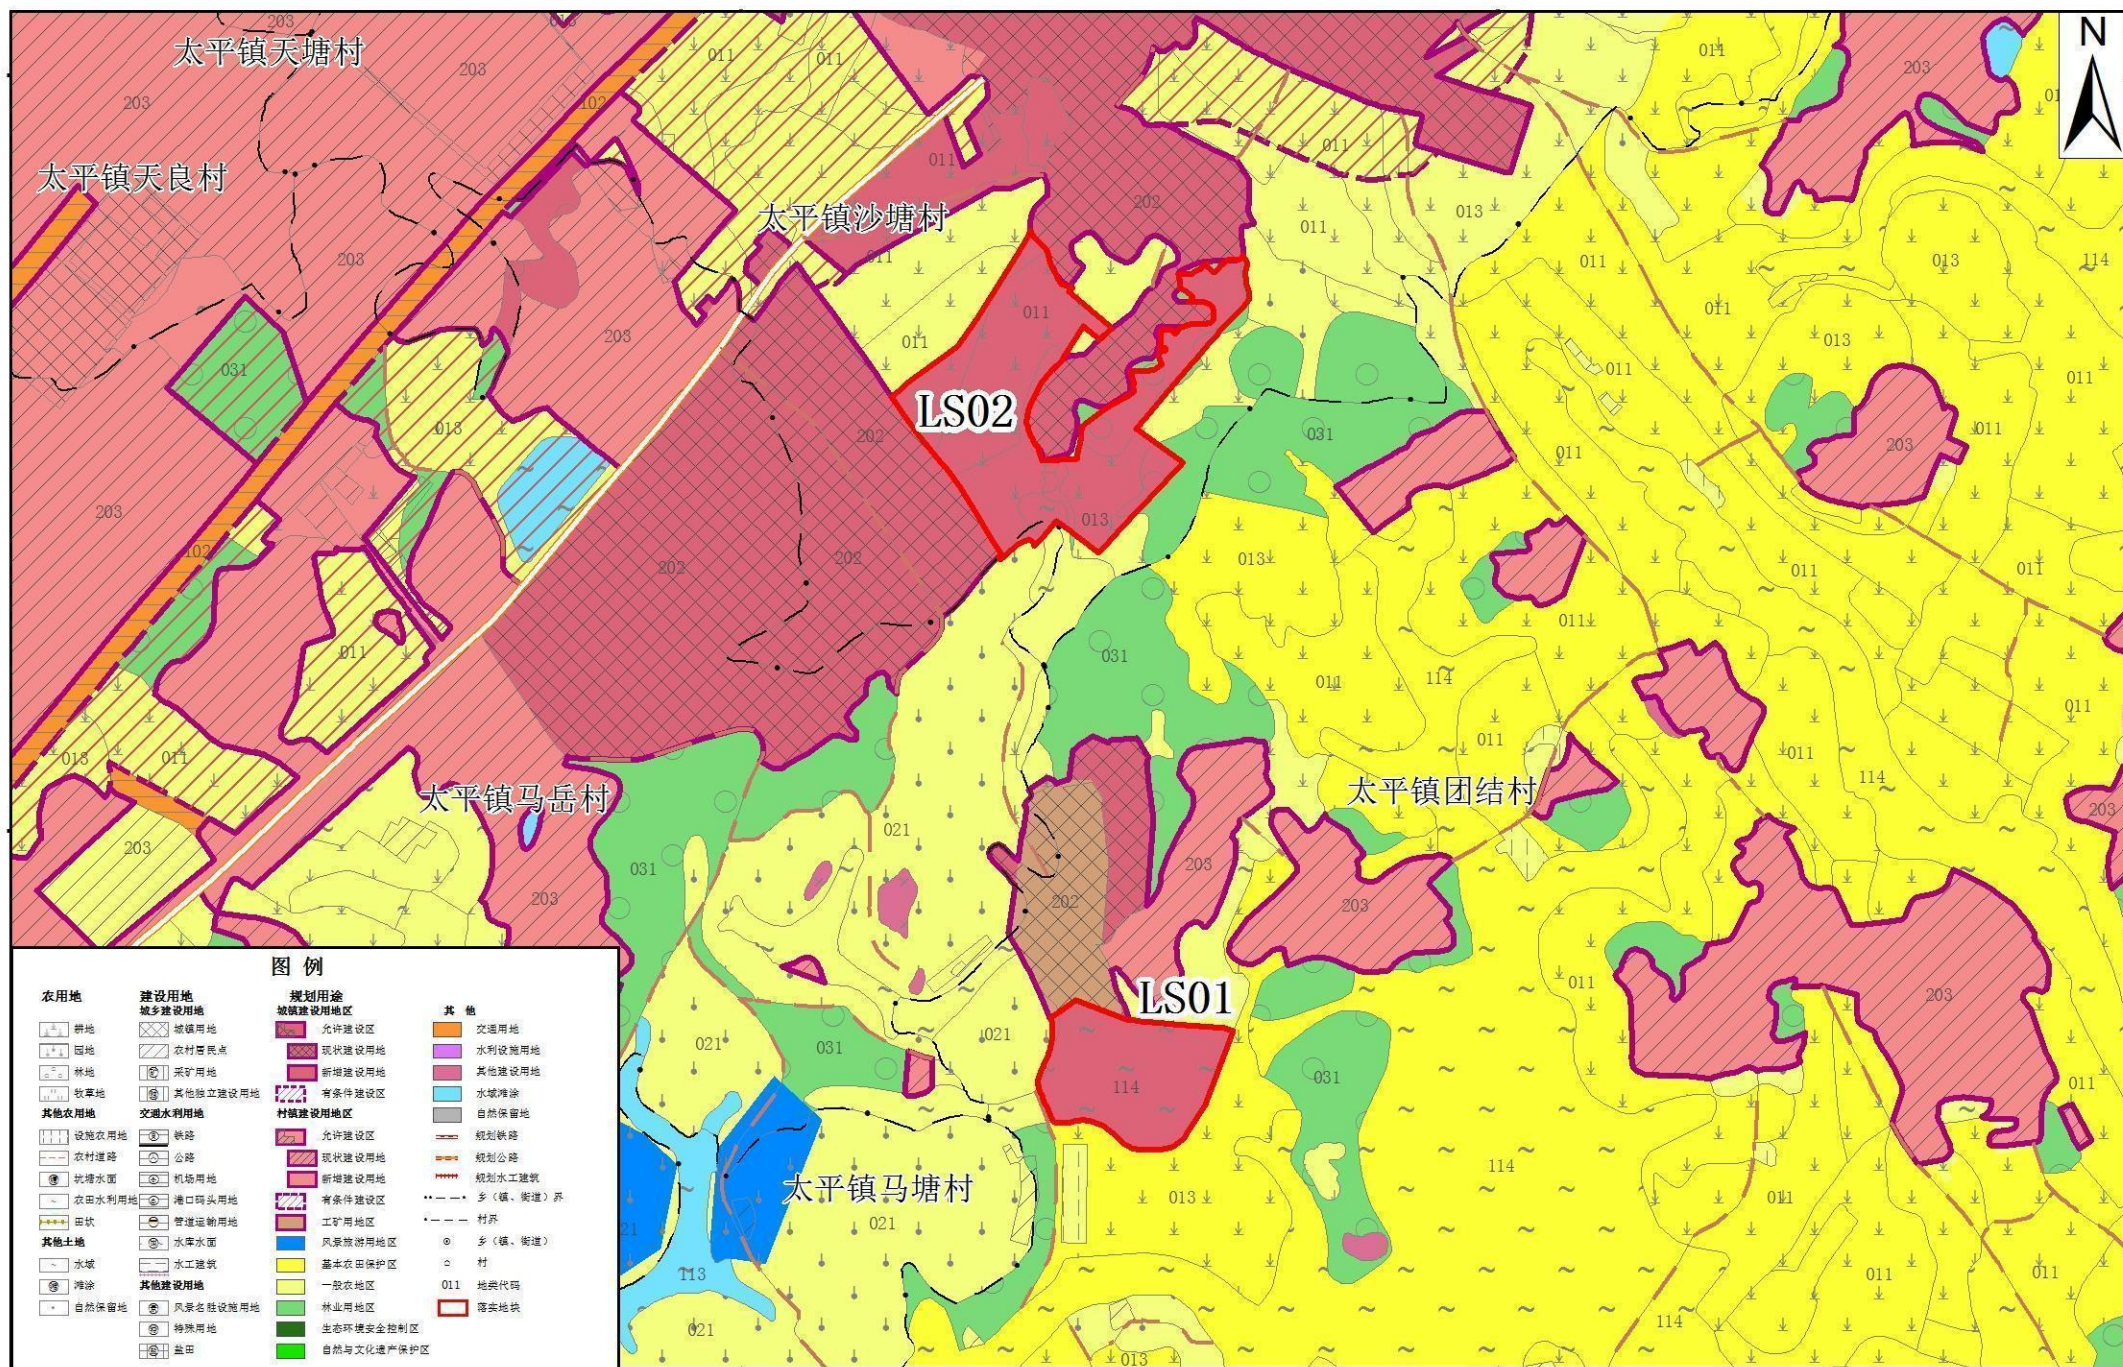


清远市清新区落实地块土地利用规划图(落实前)(LS03)

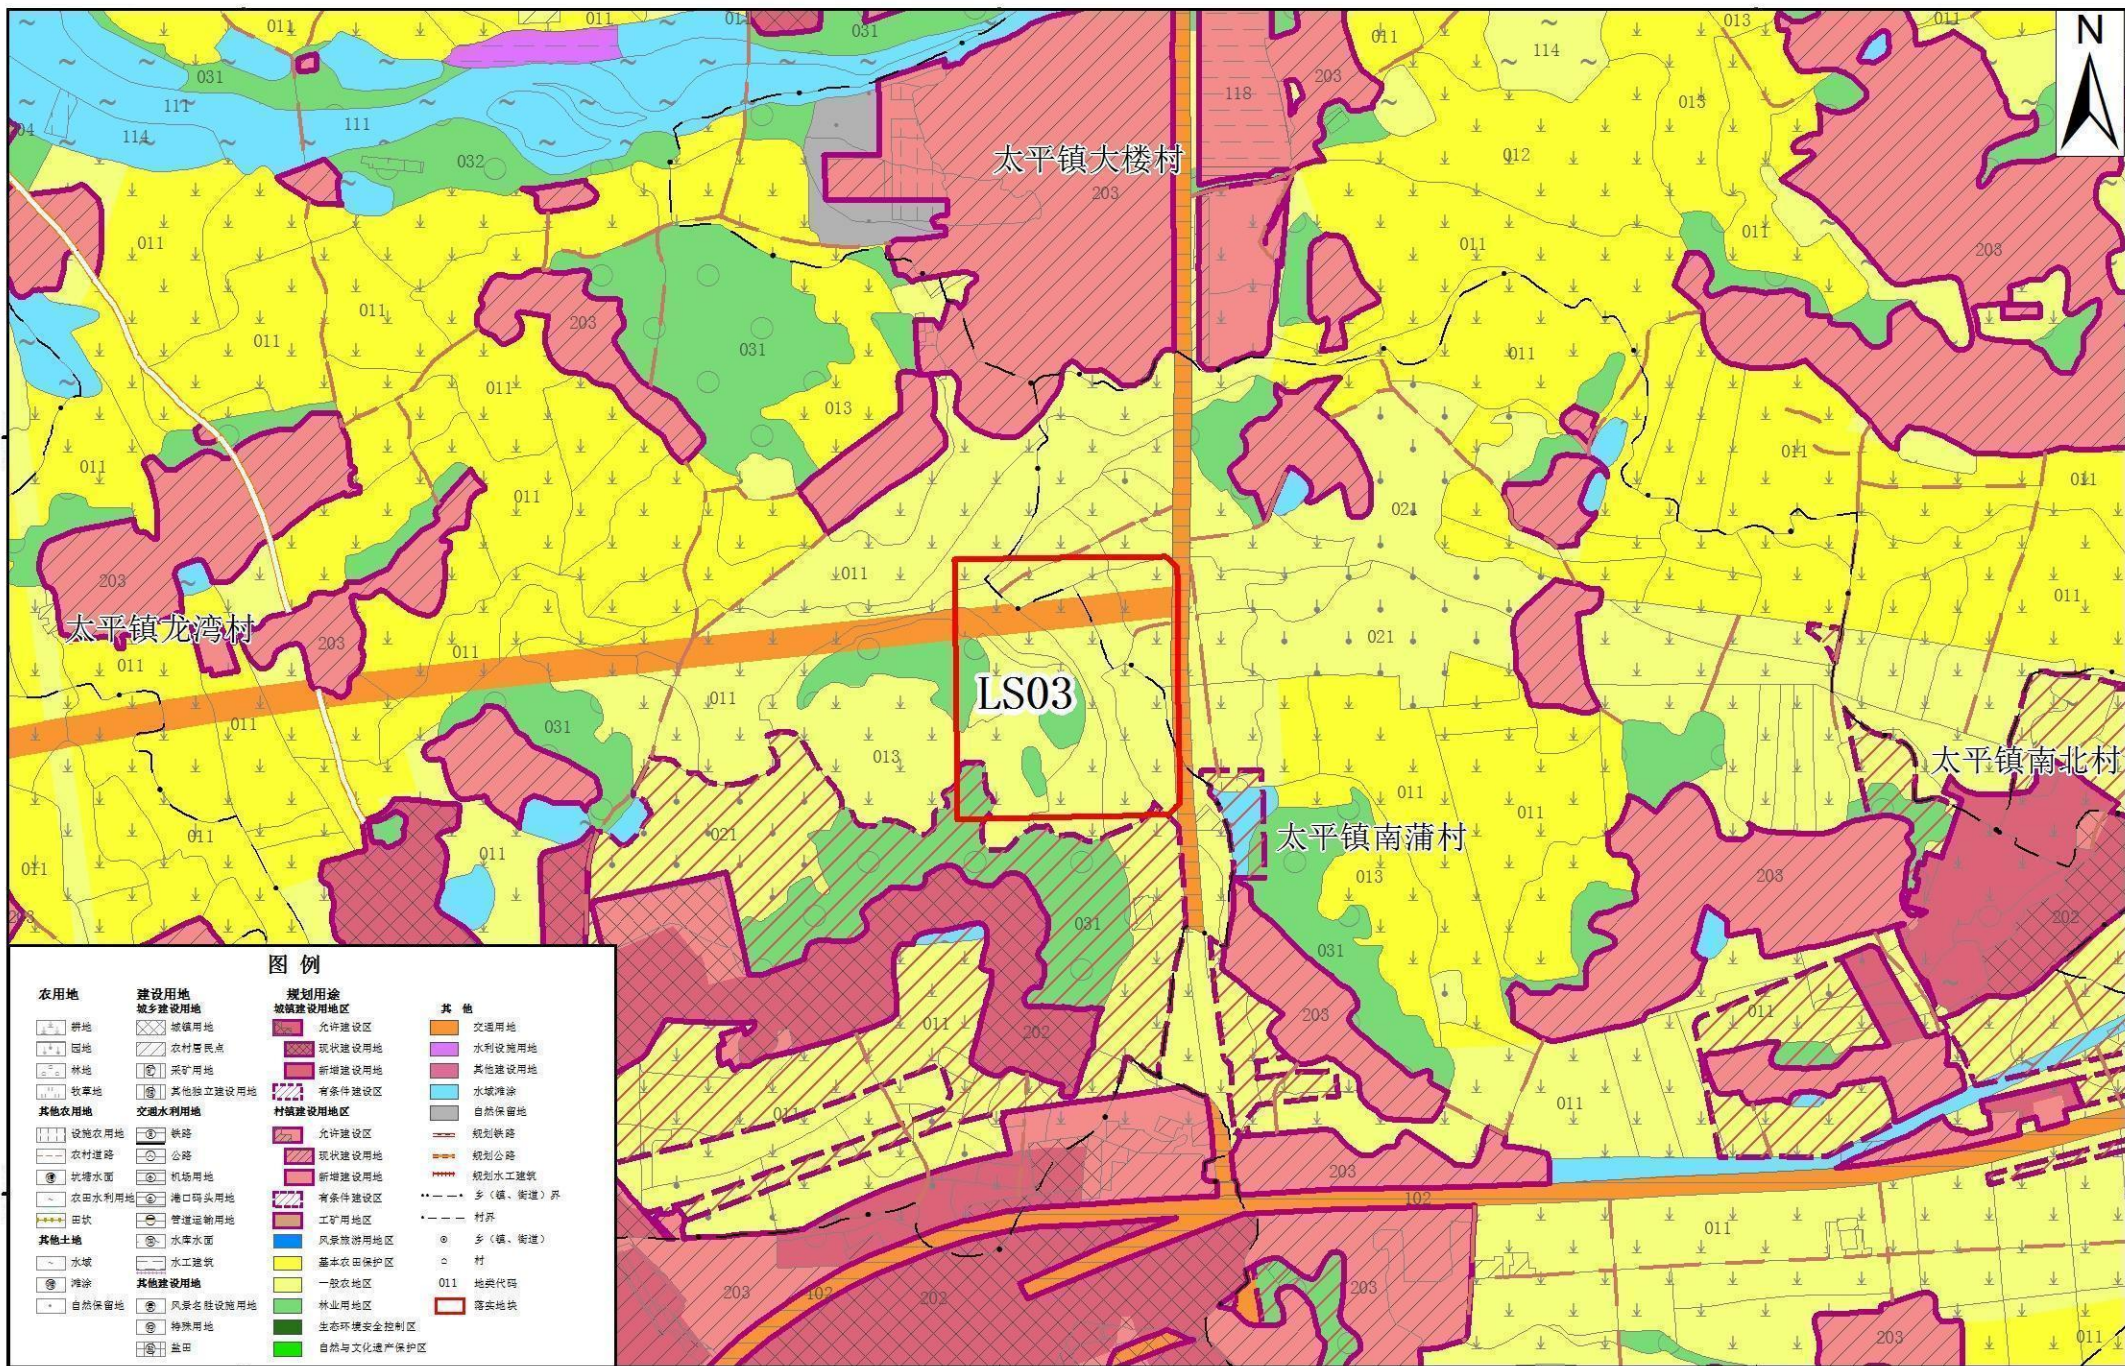

1:10,000

编制单位：清远市自然资源局清新分局
编制时间：二〇二二年九月


清远市清新区落实地块土地利用规划图(落实后)(LS03)

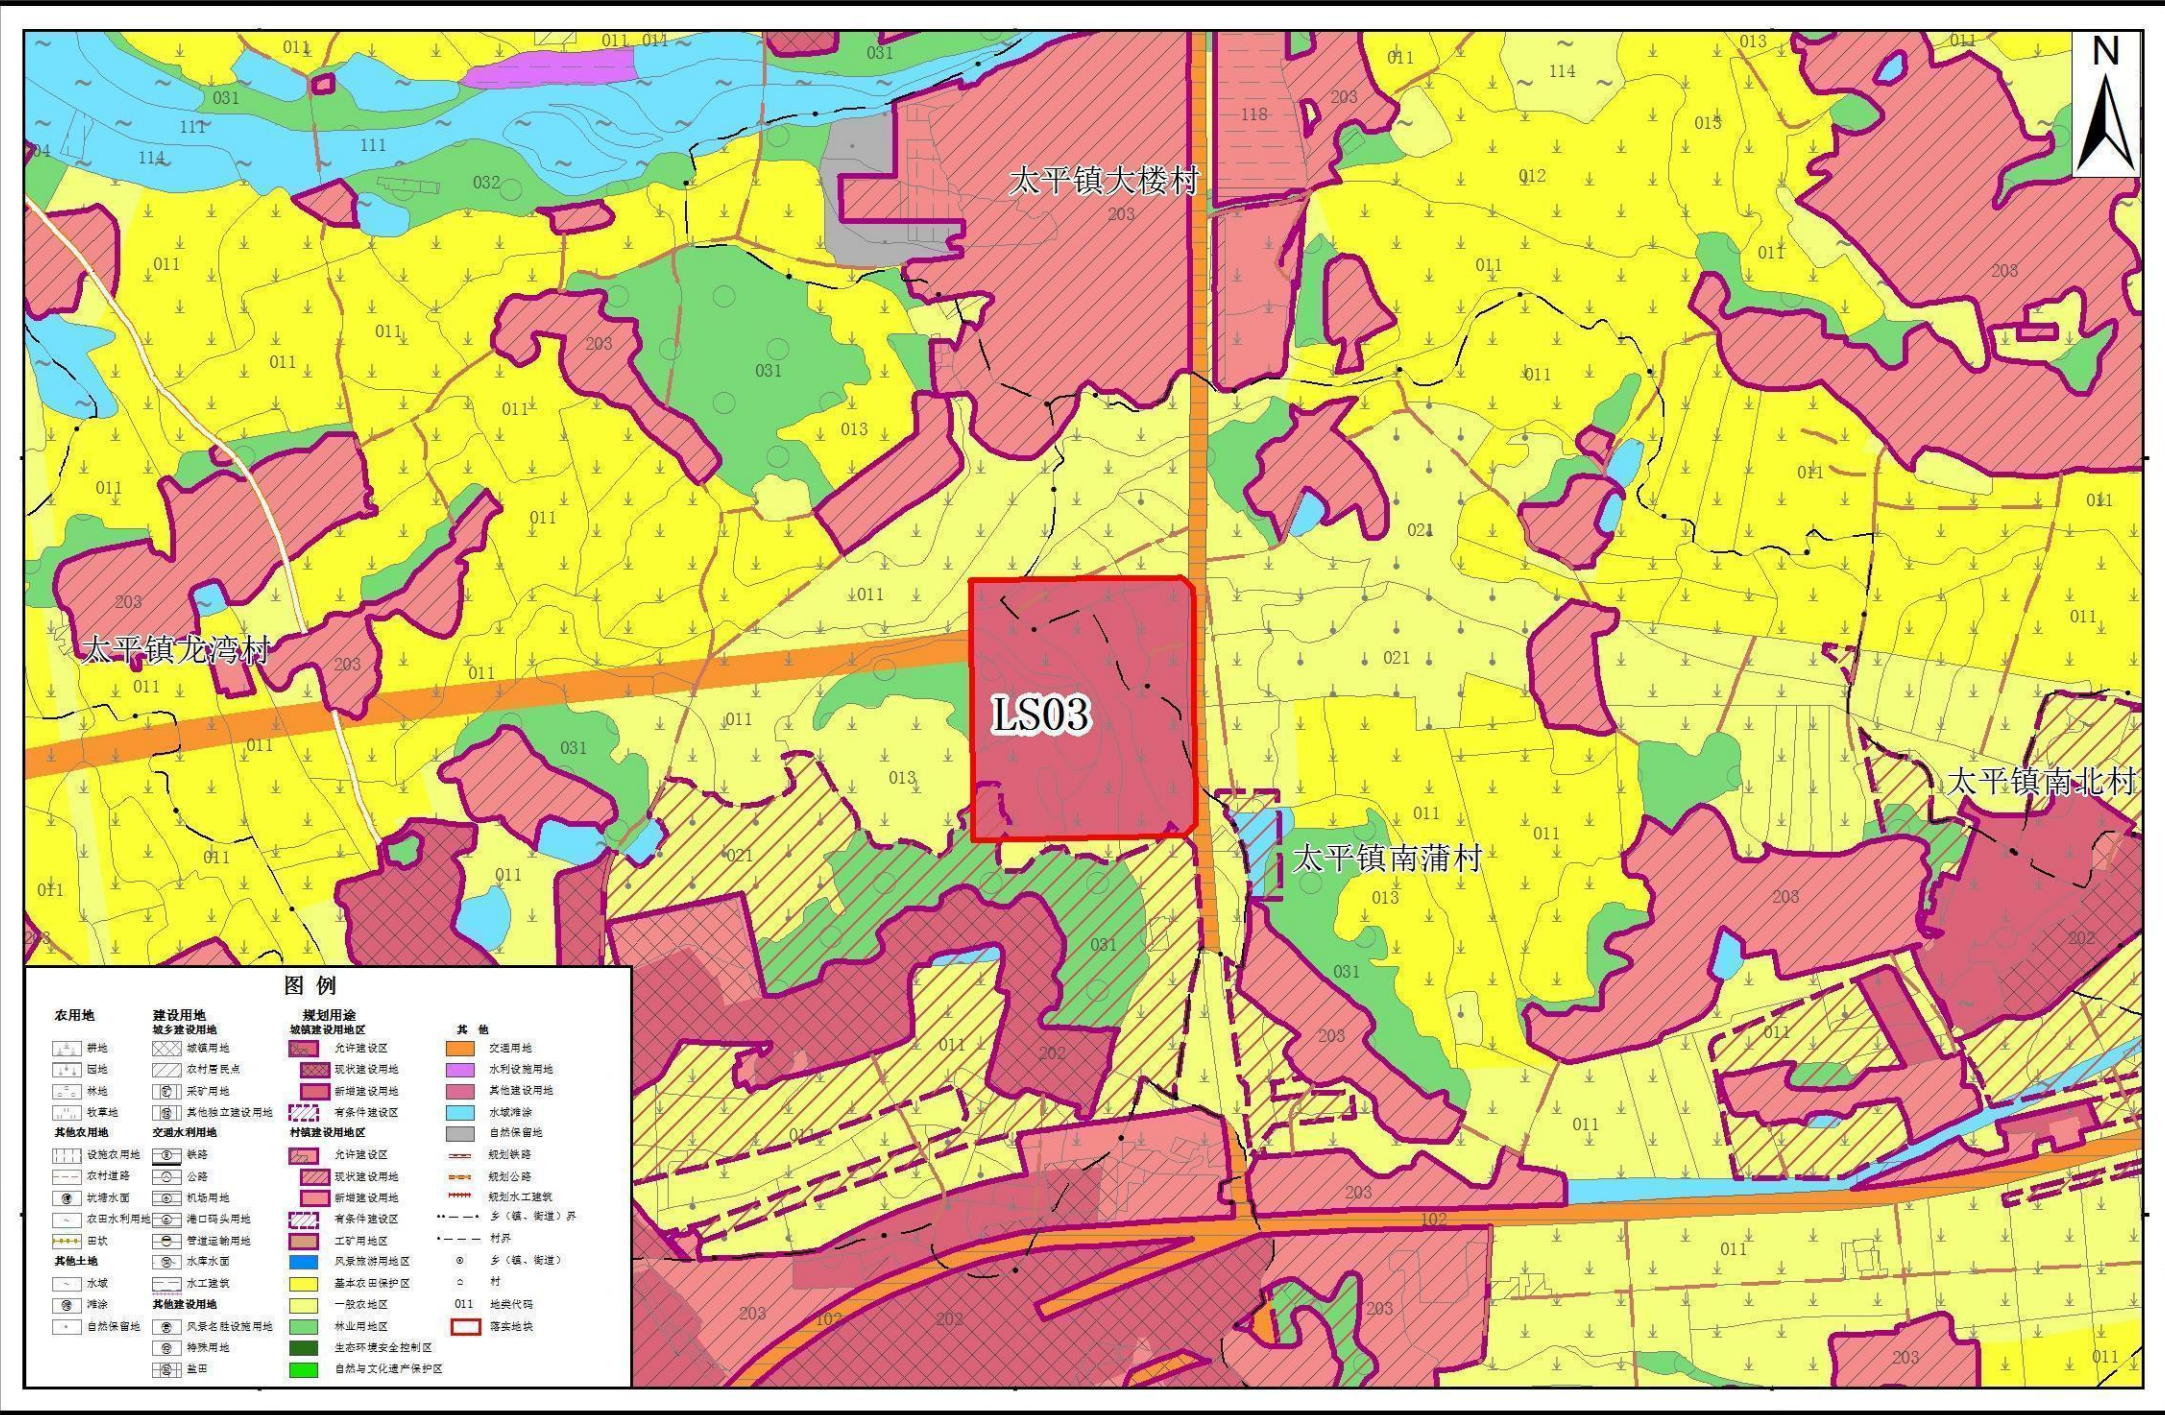

1:10,000

编制单位: 清远市自然资源局清新区分局
编制时间: 二〇二二年九月


清远市清新区落实地块土地利用规划图(落实前)(LS04)

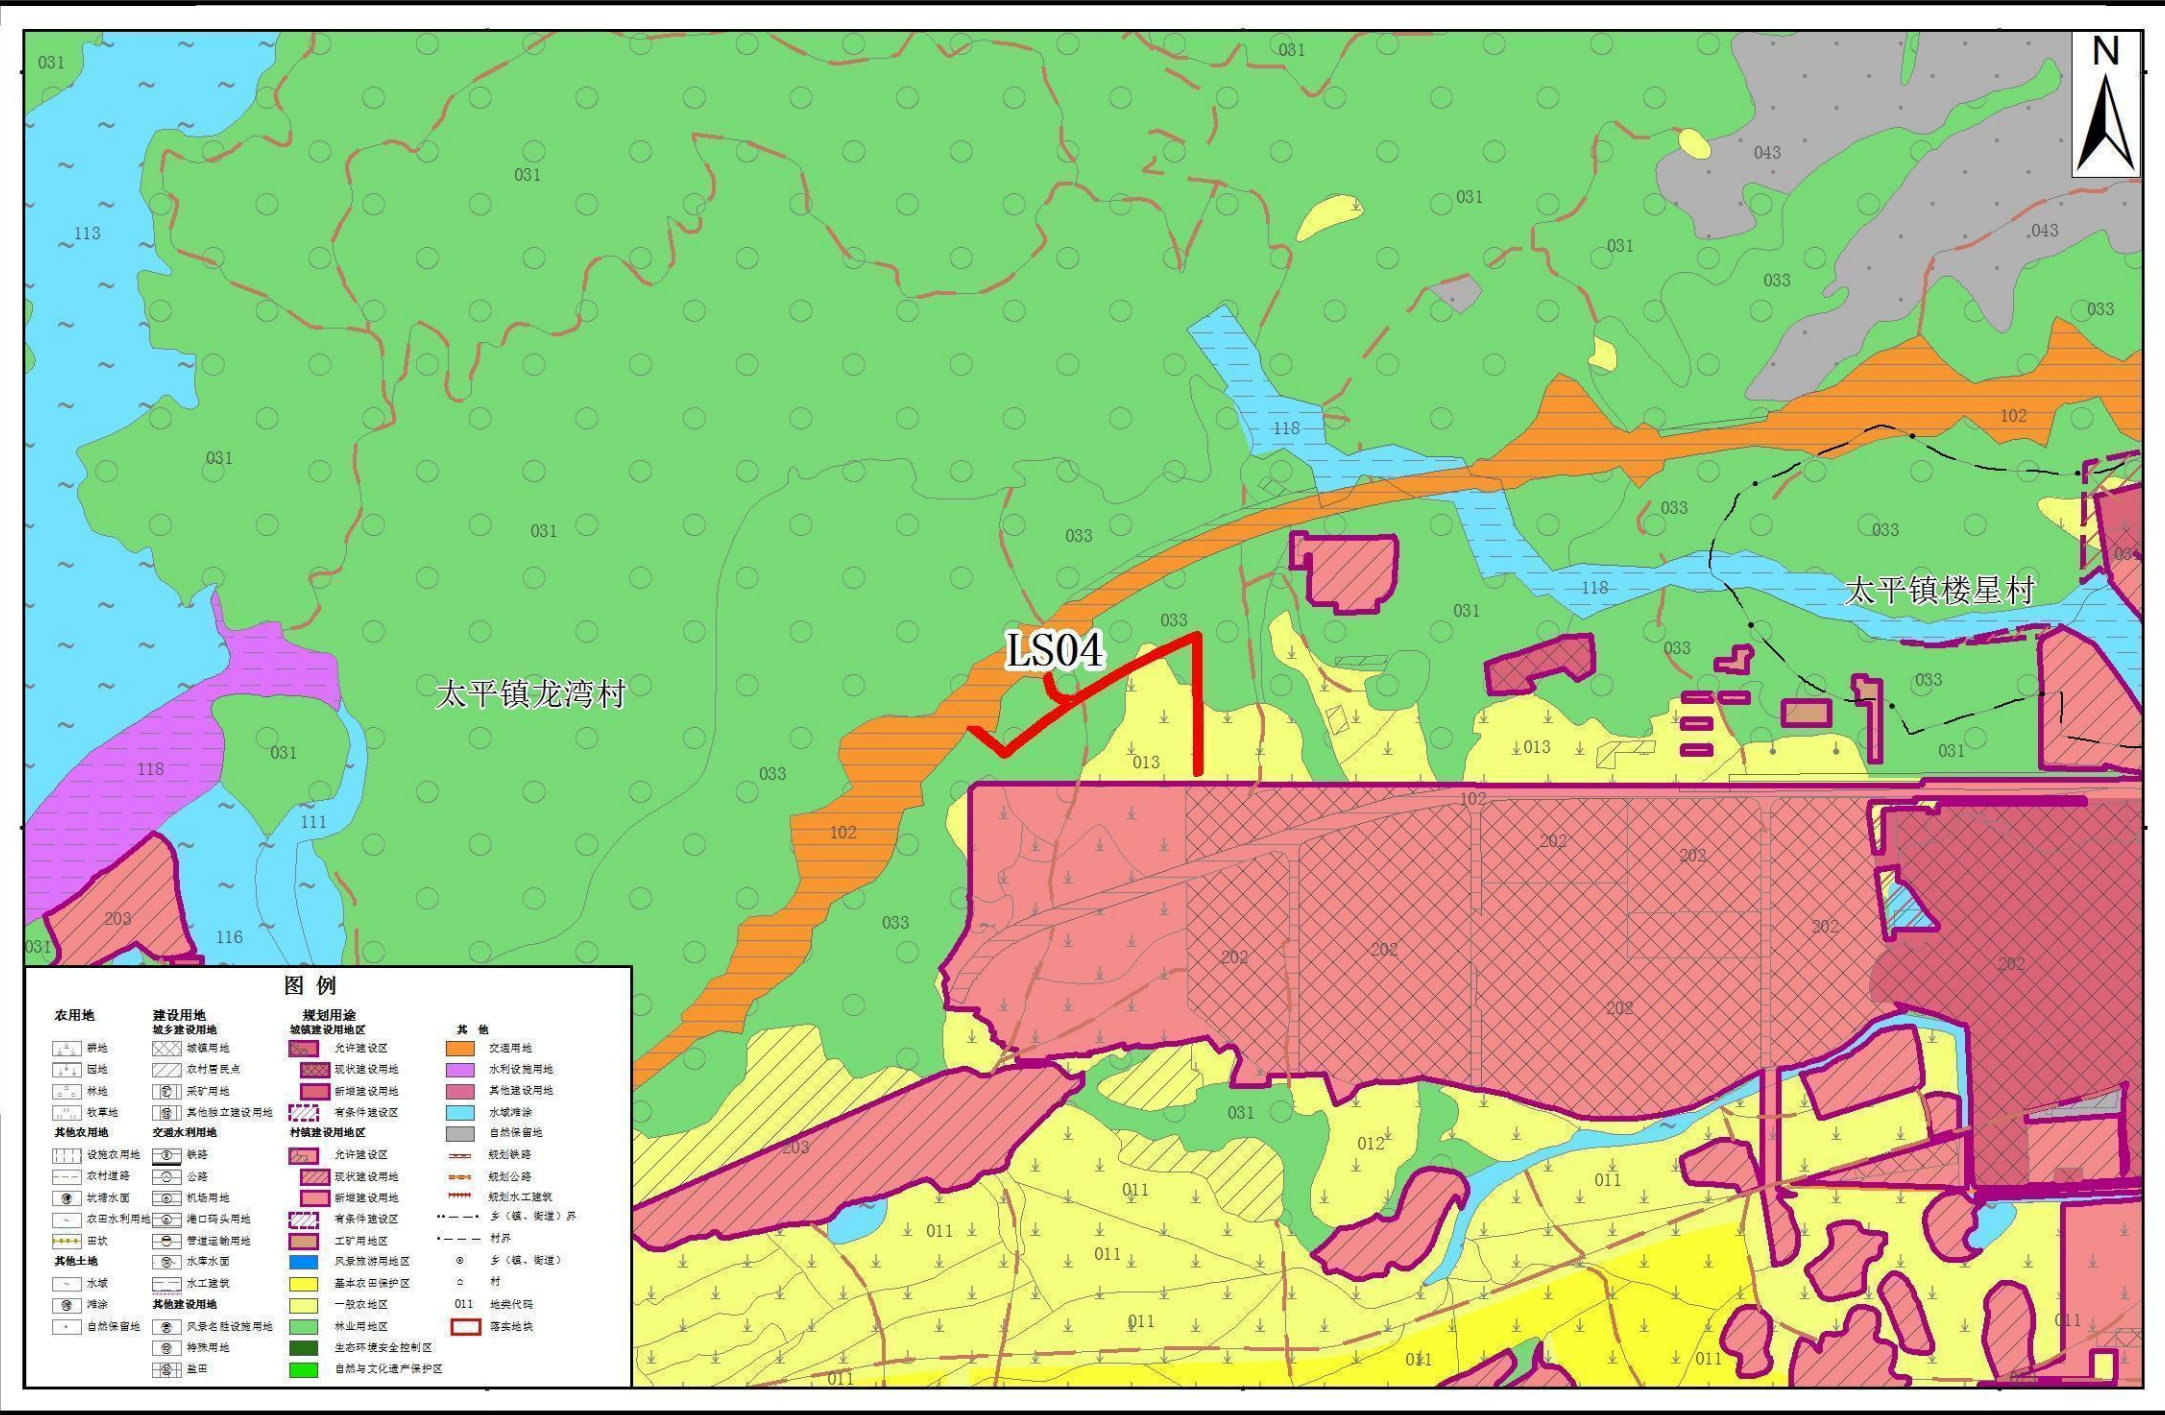

1:10,000

编制单位: 清远市自然资源局清新区分局
编制时间: 二〇二二年九月


清远市清新区落实地块土地利用规划图(落实后)(LS04)

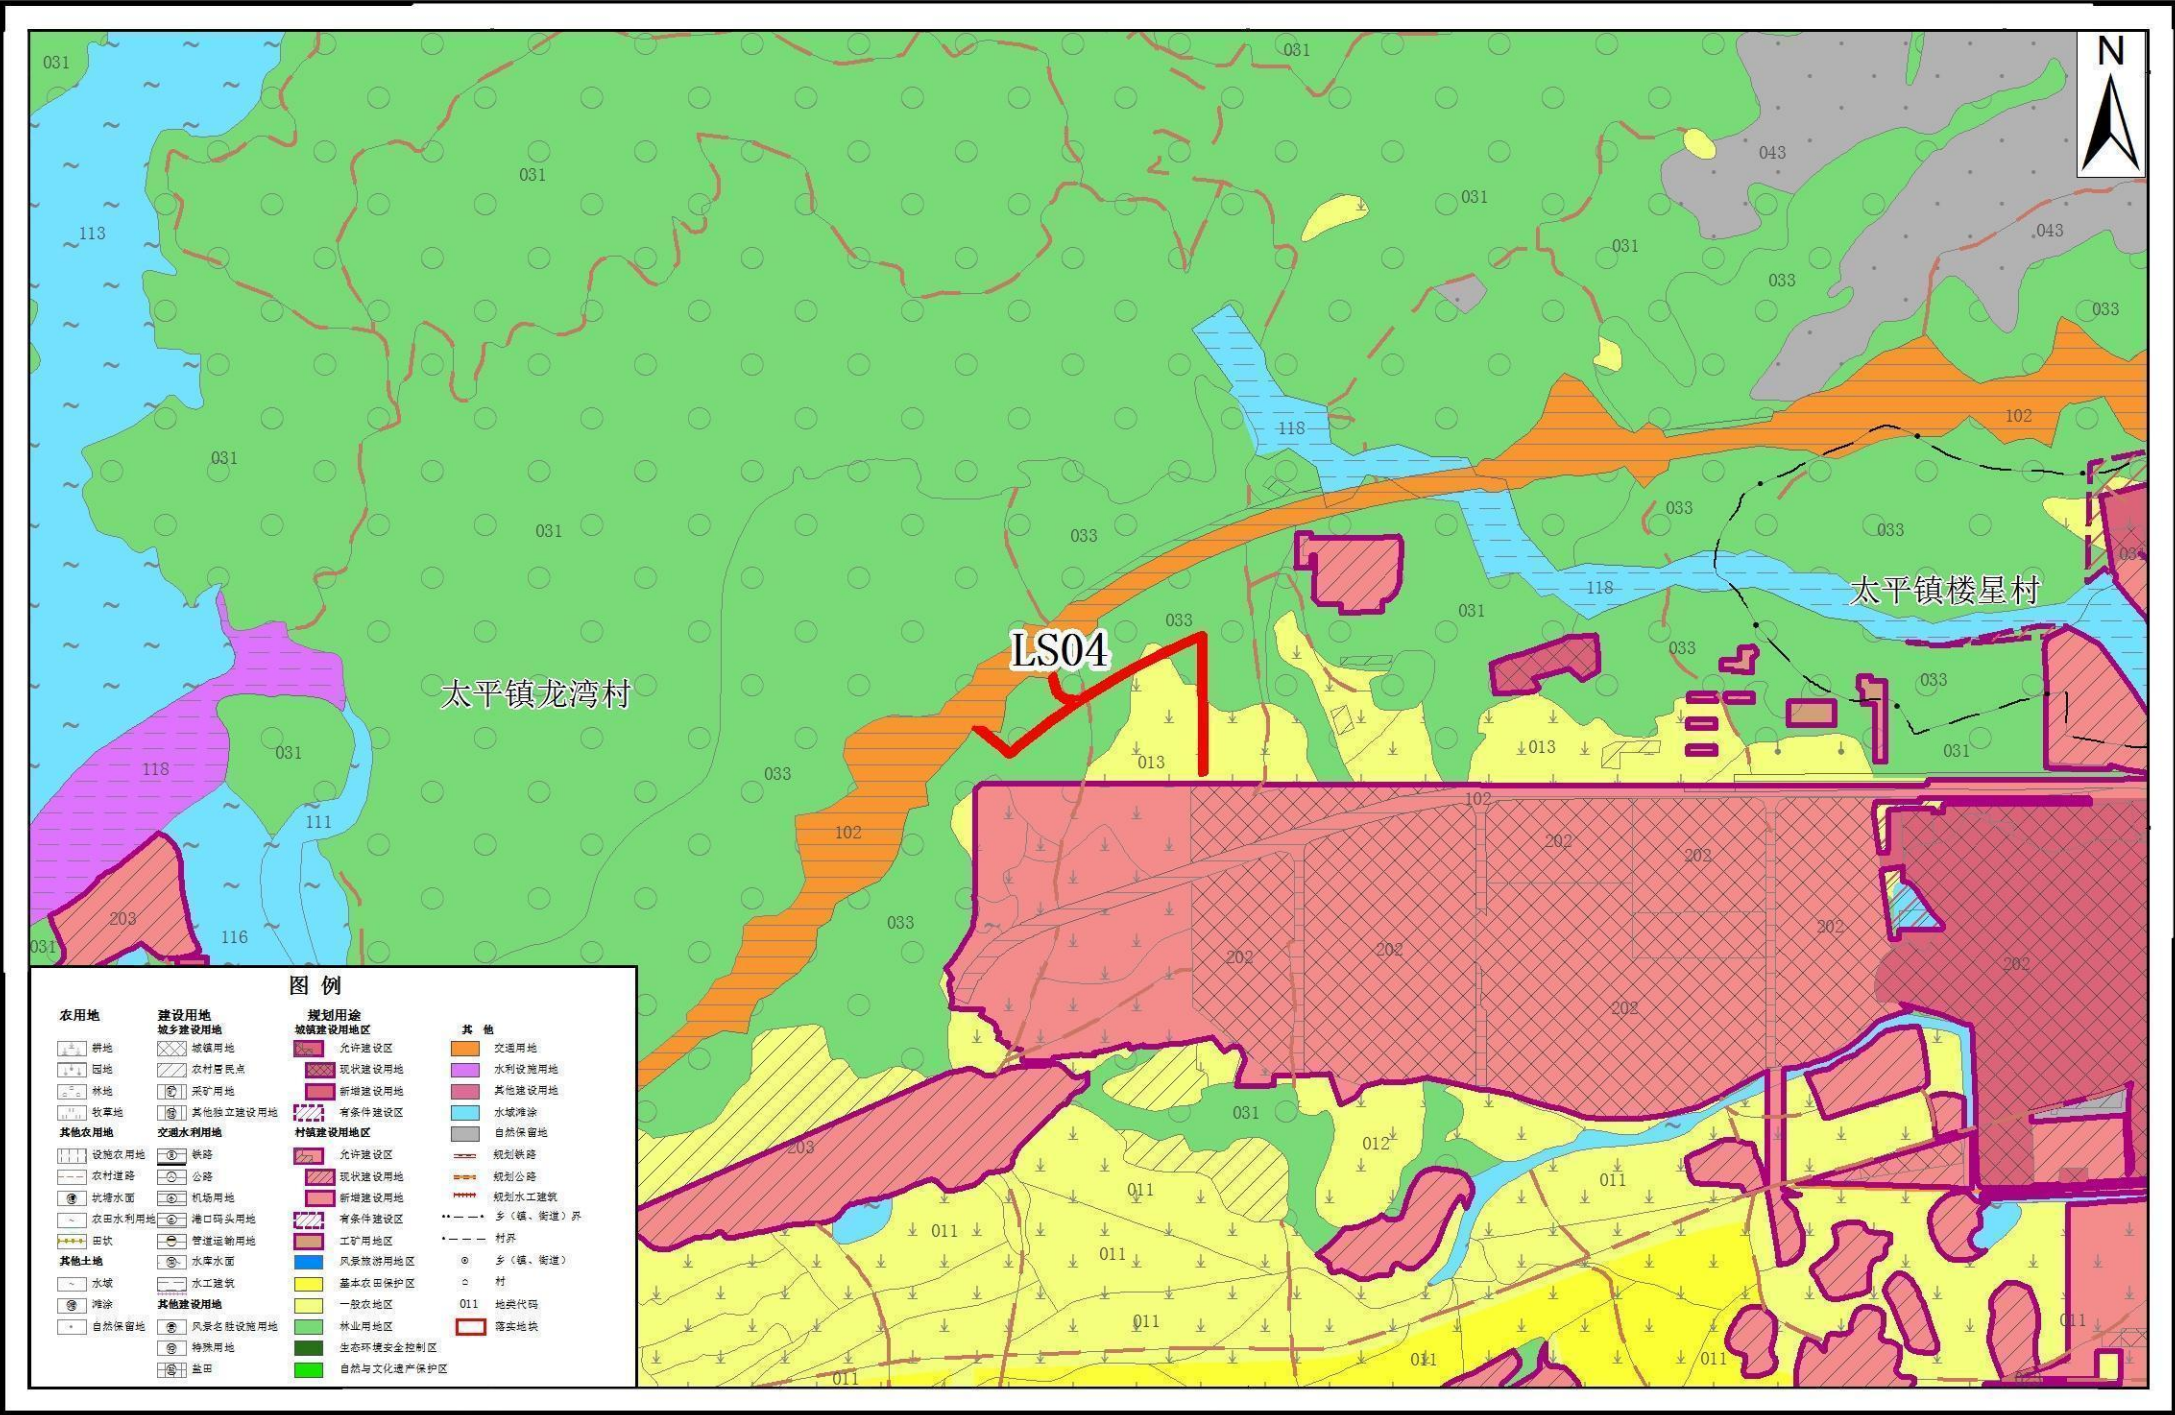

1:10,000

编制单位: 清远市自然资源局清新区分局
编制时间: 二〇二二年九月


清远市清新区落实地块土地利用规划图(落实前)(LS05)

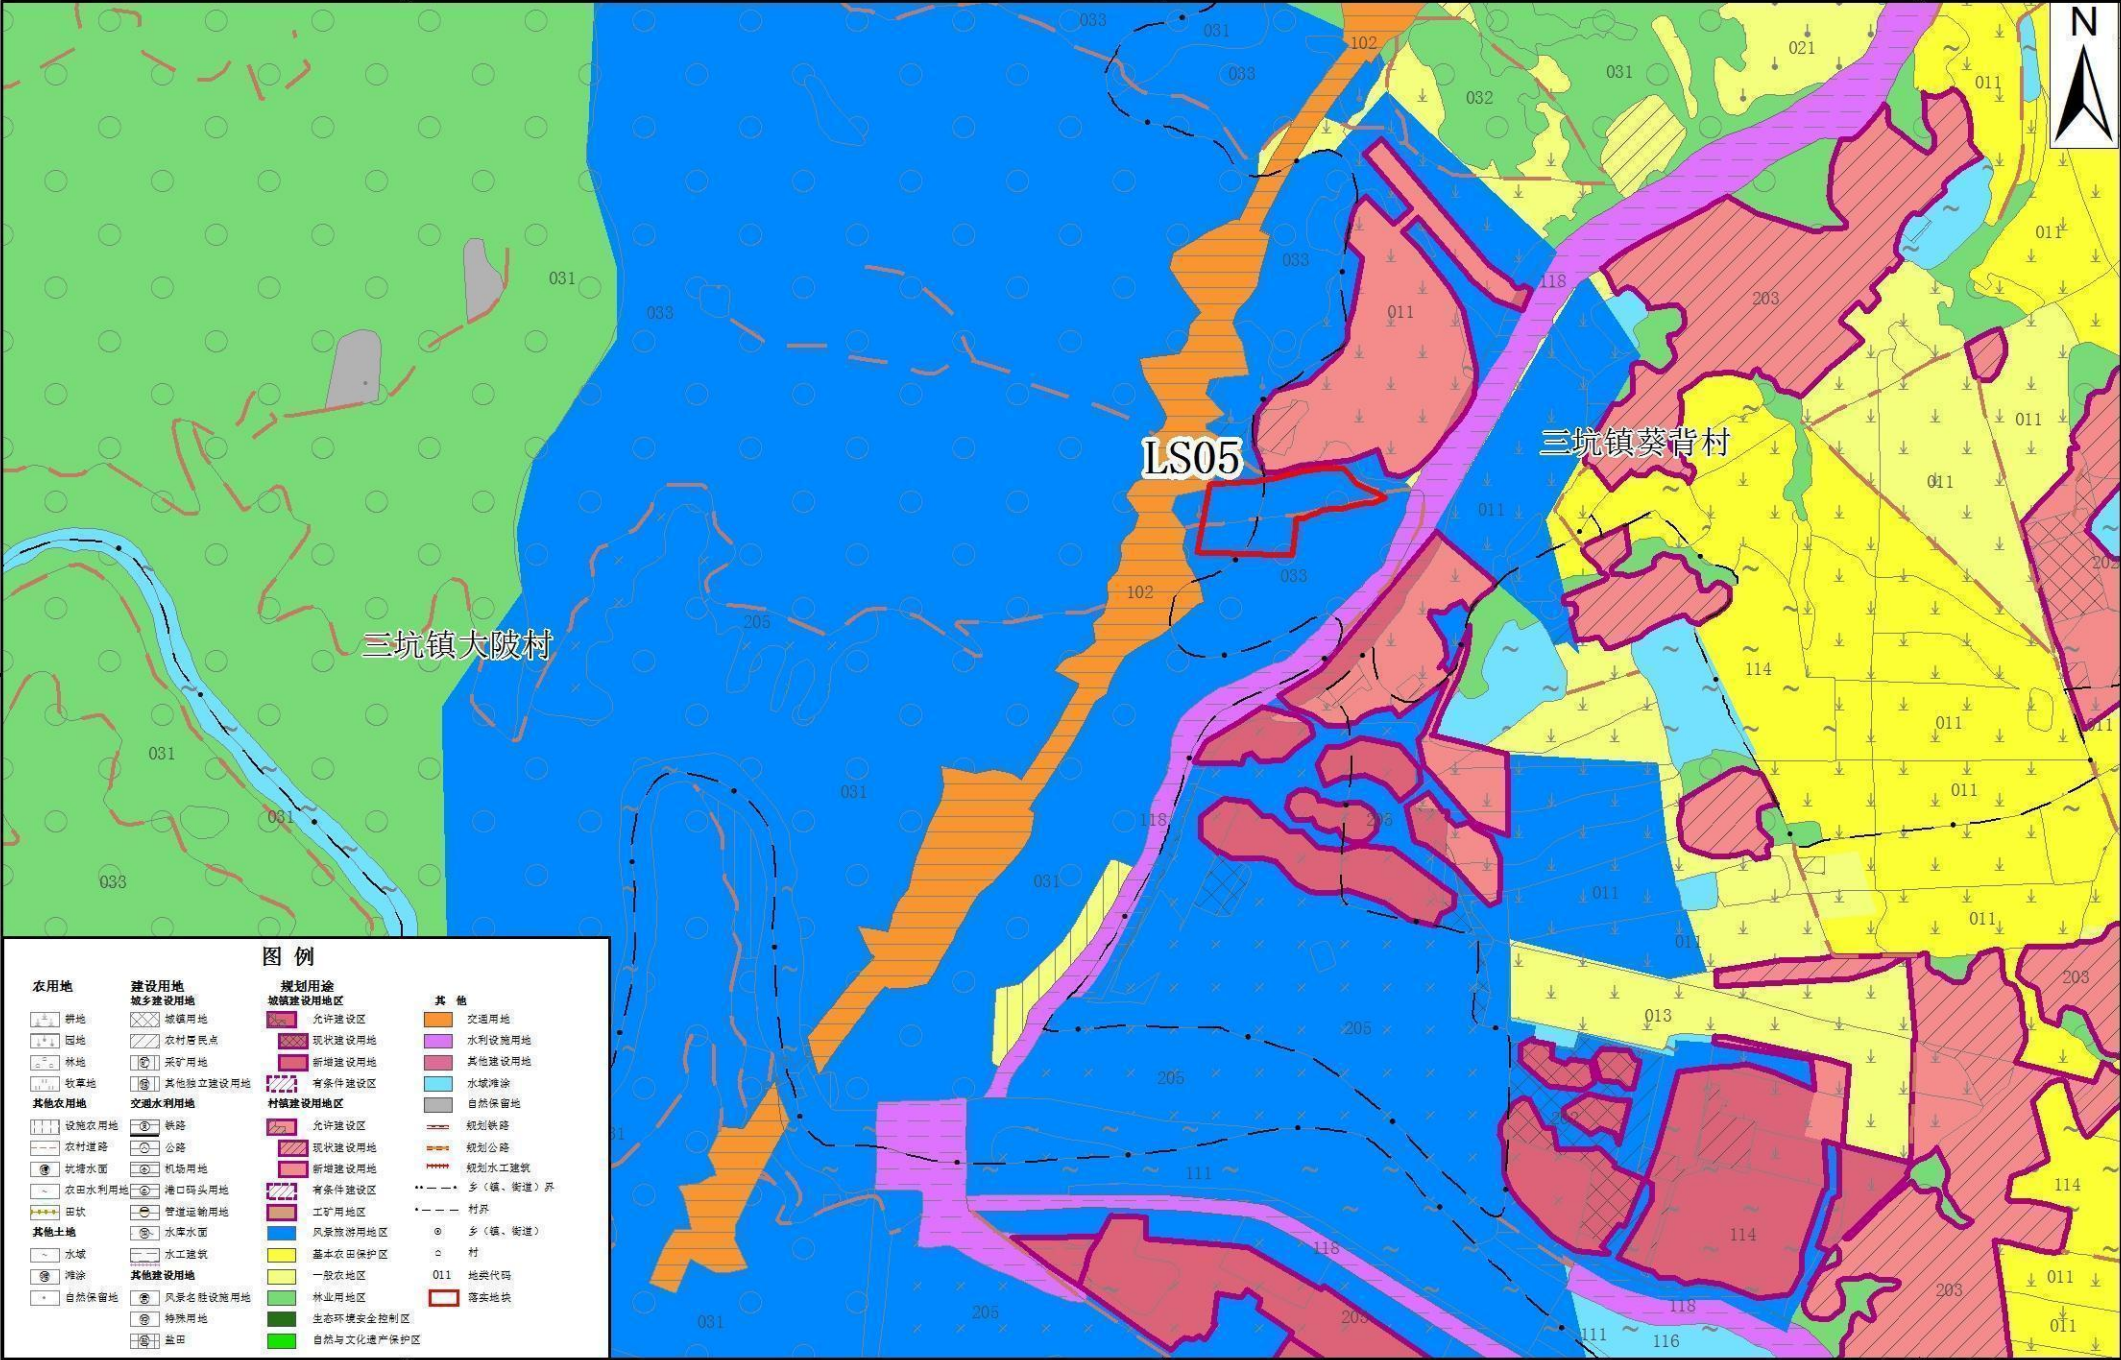

1:10,000

编制单位: 清远市自然资源局清新区分局
编制时间: 二〇二二年九月

清远市清新区落实地块土地利用规划图(落实后)(LS05)

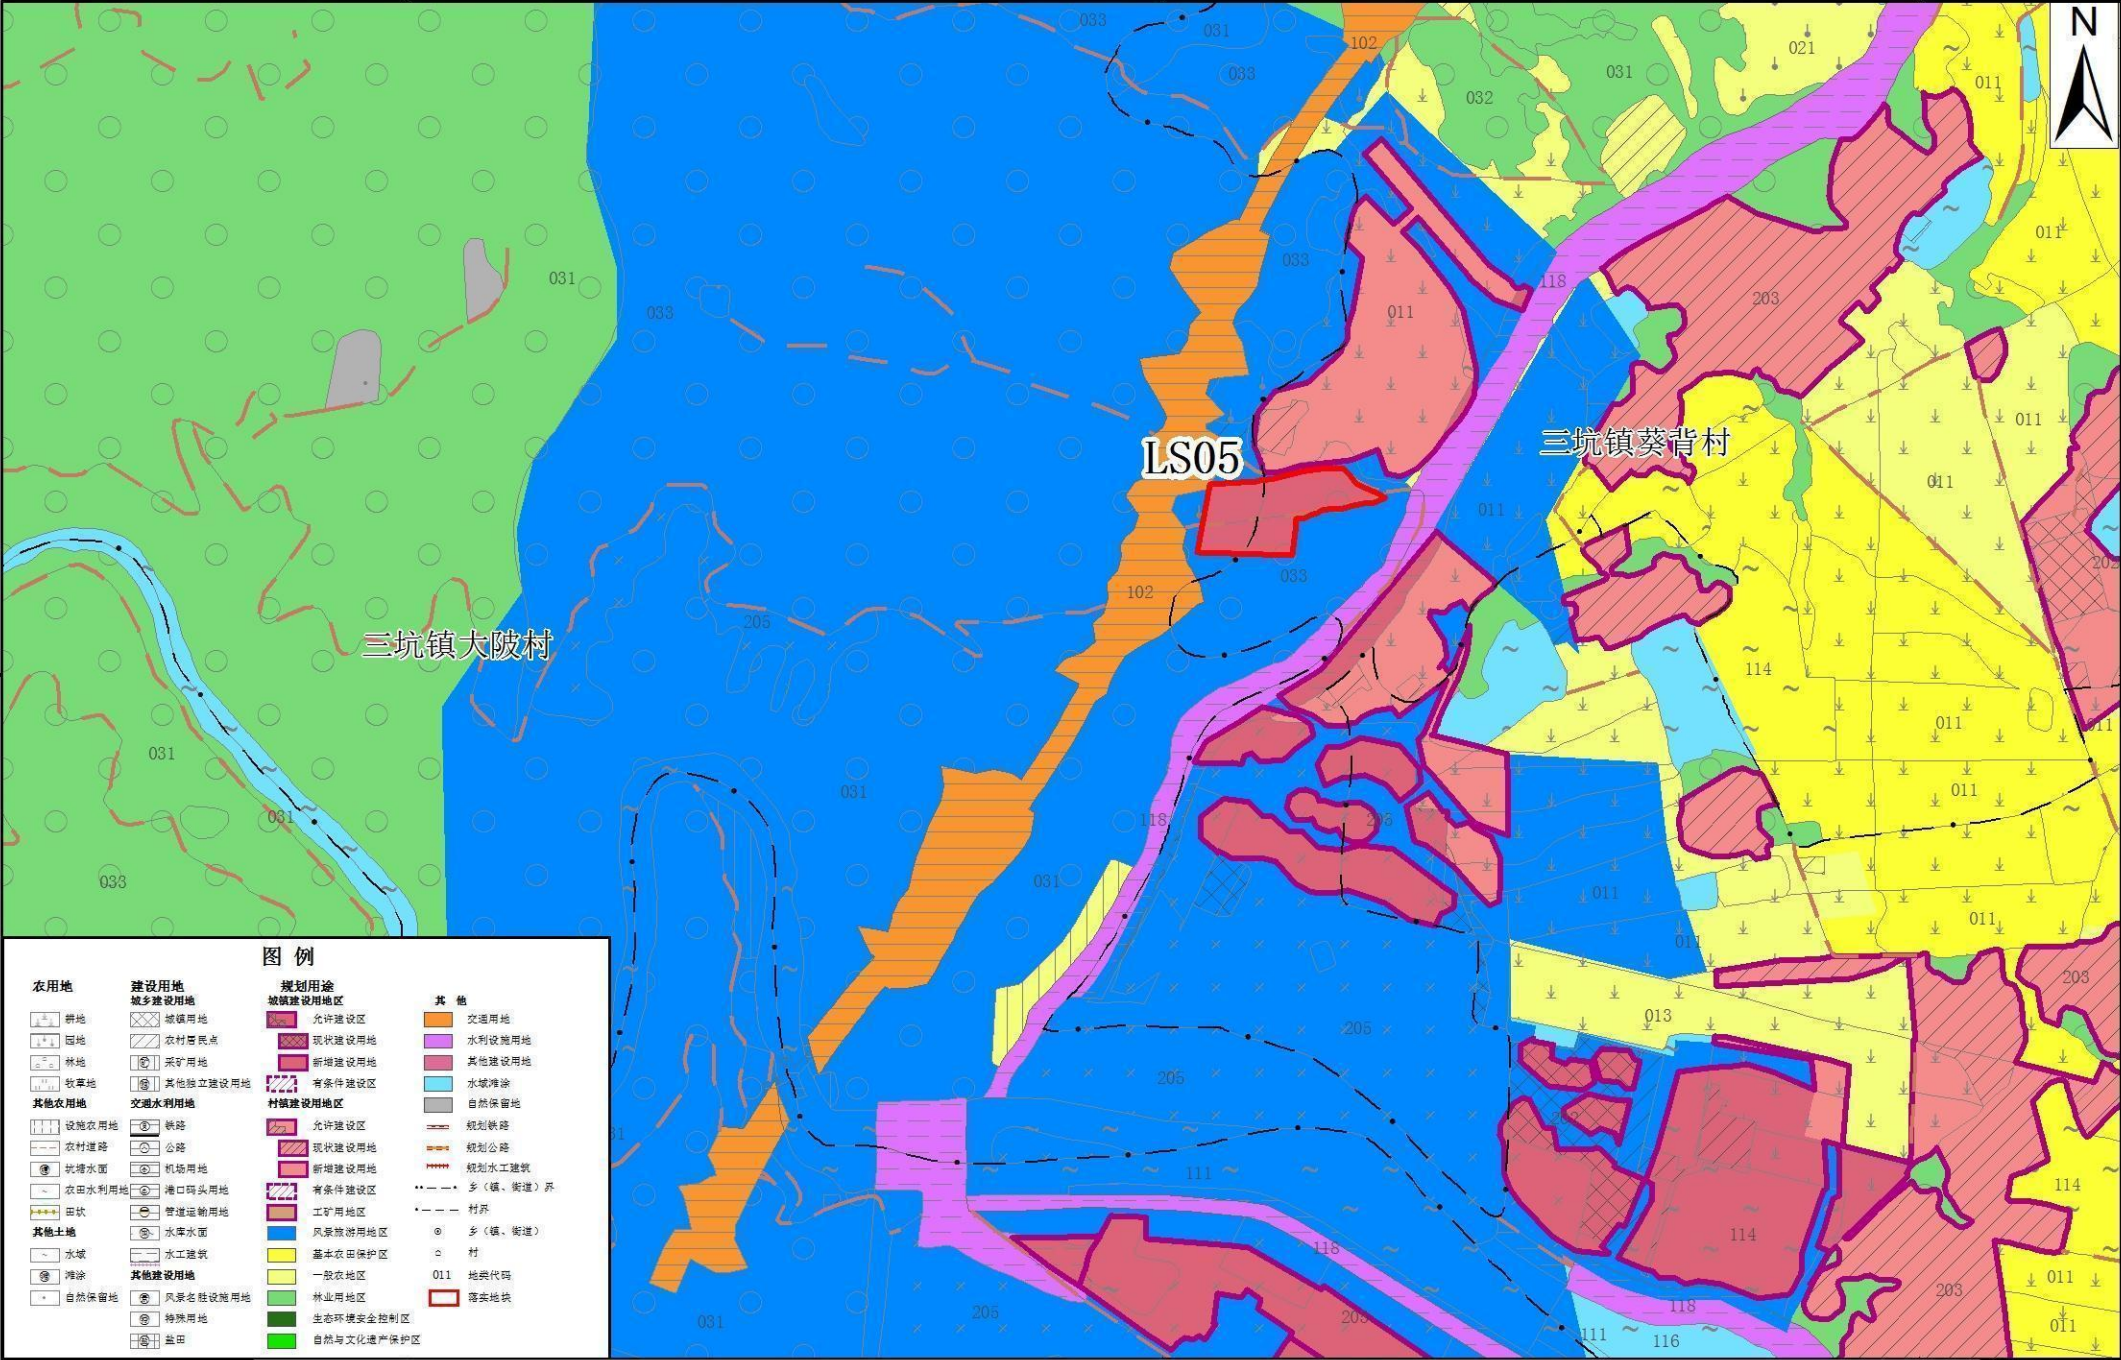

1:10,000

编制单位: 清远市自然资源局清新区分局
编制时间: 二〇二二年九月