



清远市清新区落实地块土地利用规划图（落实前）（LS01）

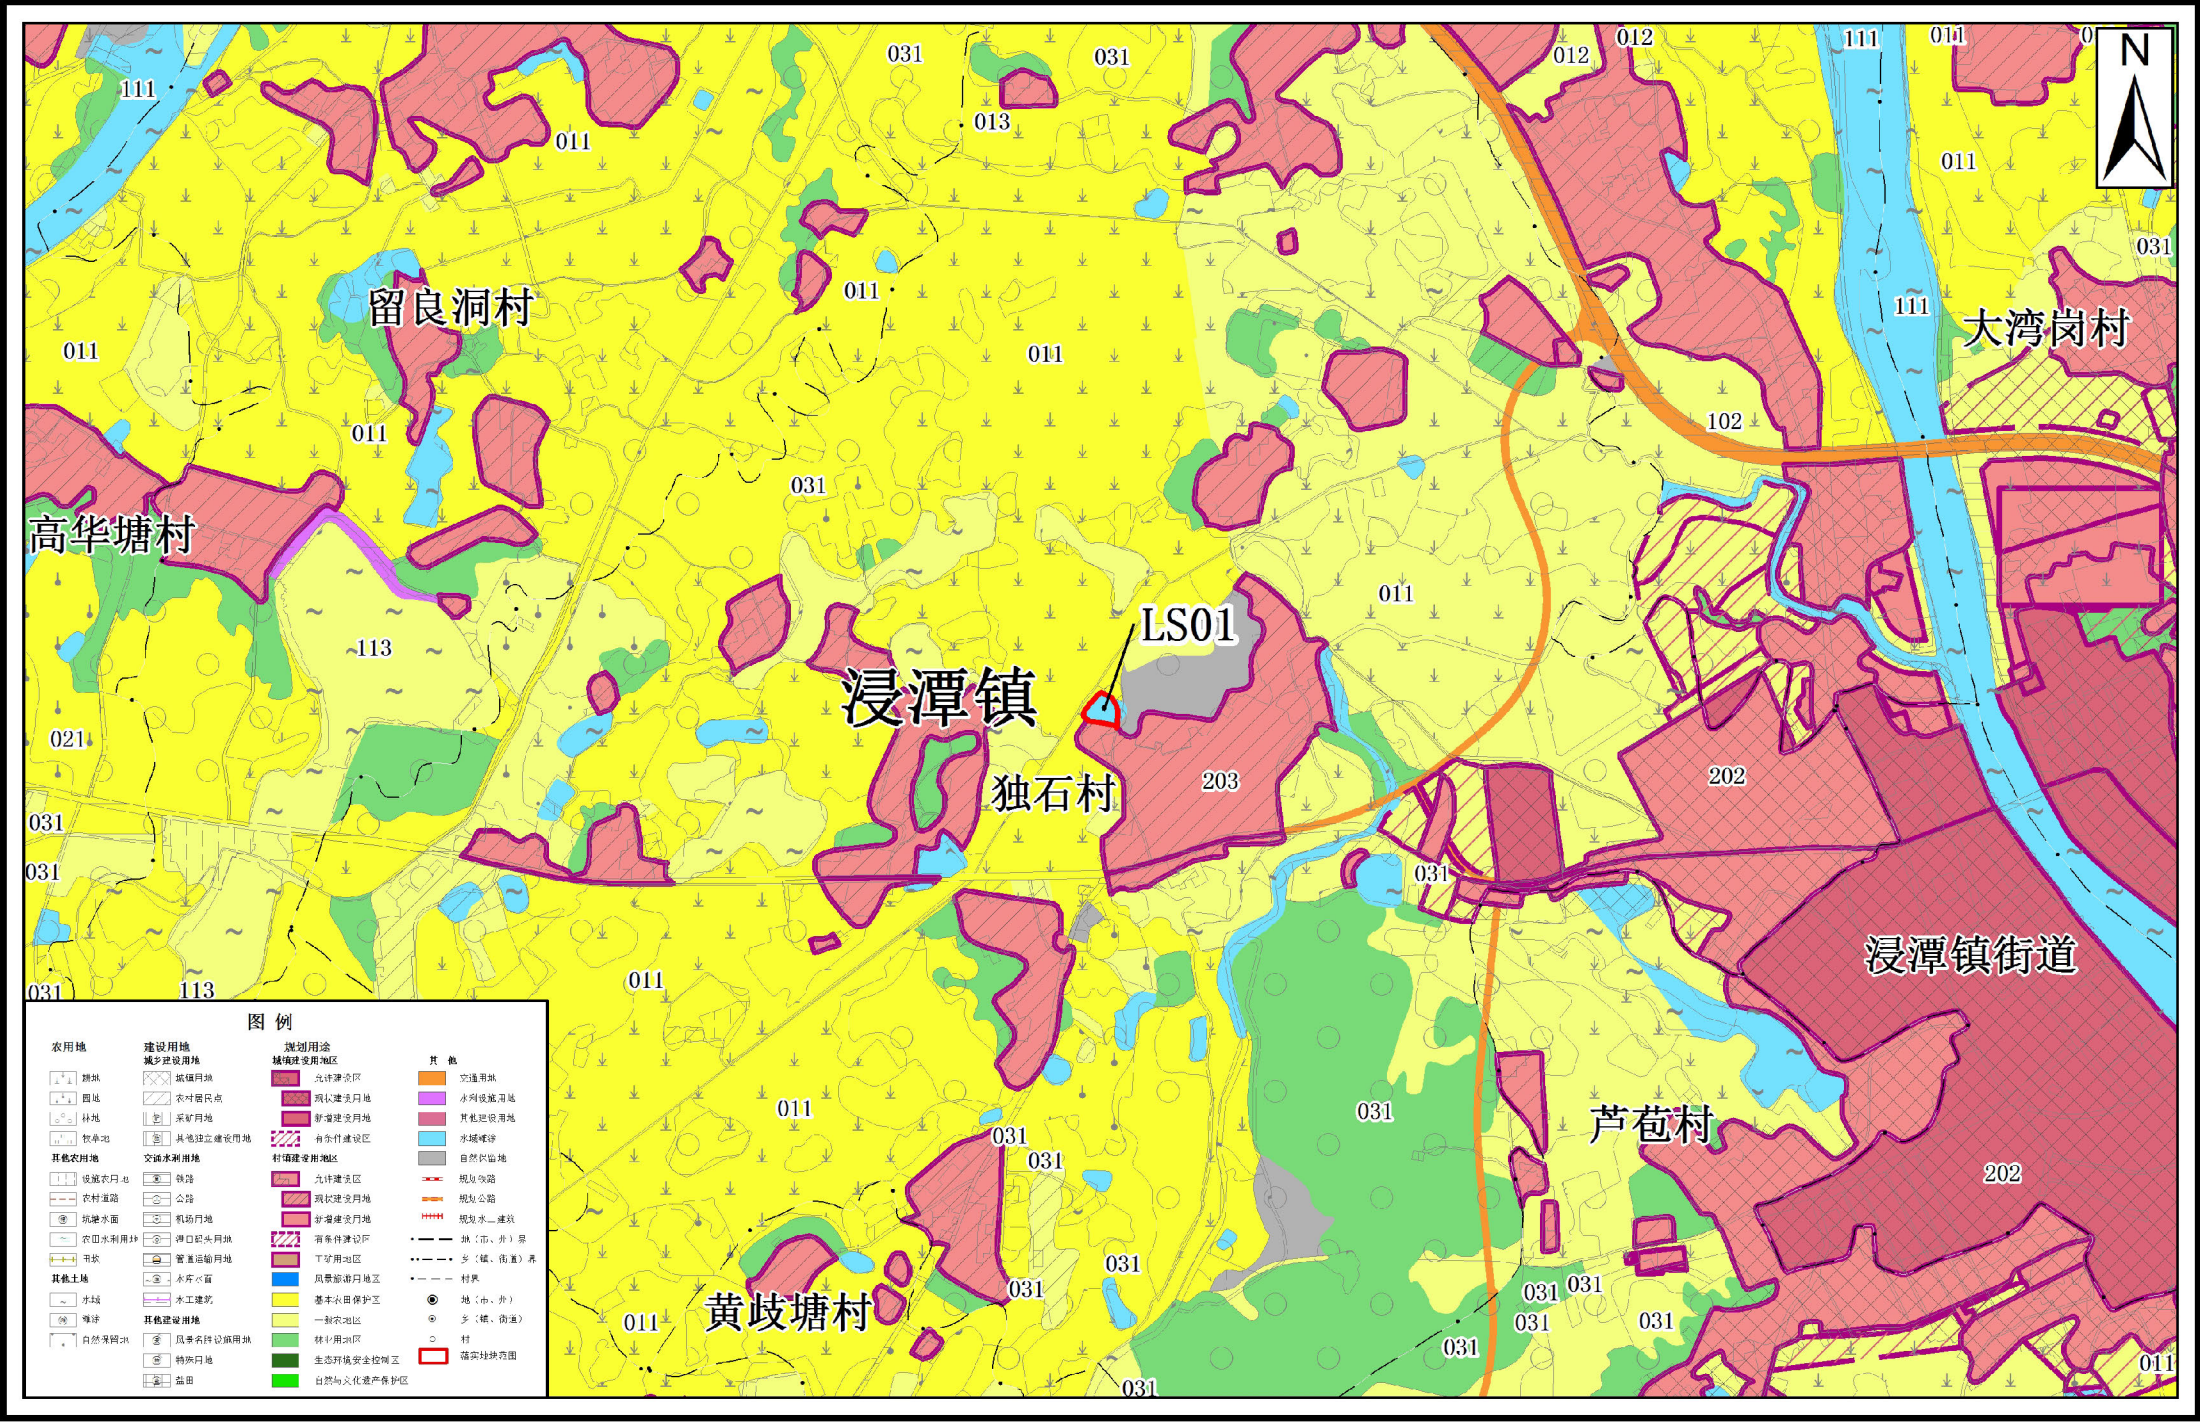

1:10,000

制图单位：清远市自然资源局清新区分局
制图日期：二〇二二年八月


清远市清新区落实地块土地利用规划图（落实前）（LS02）

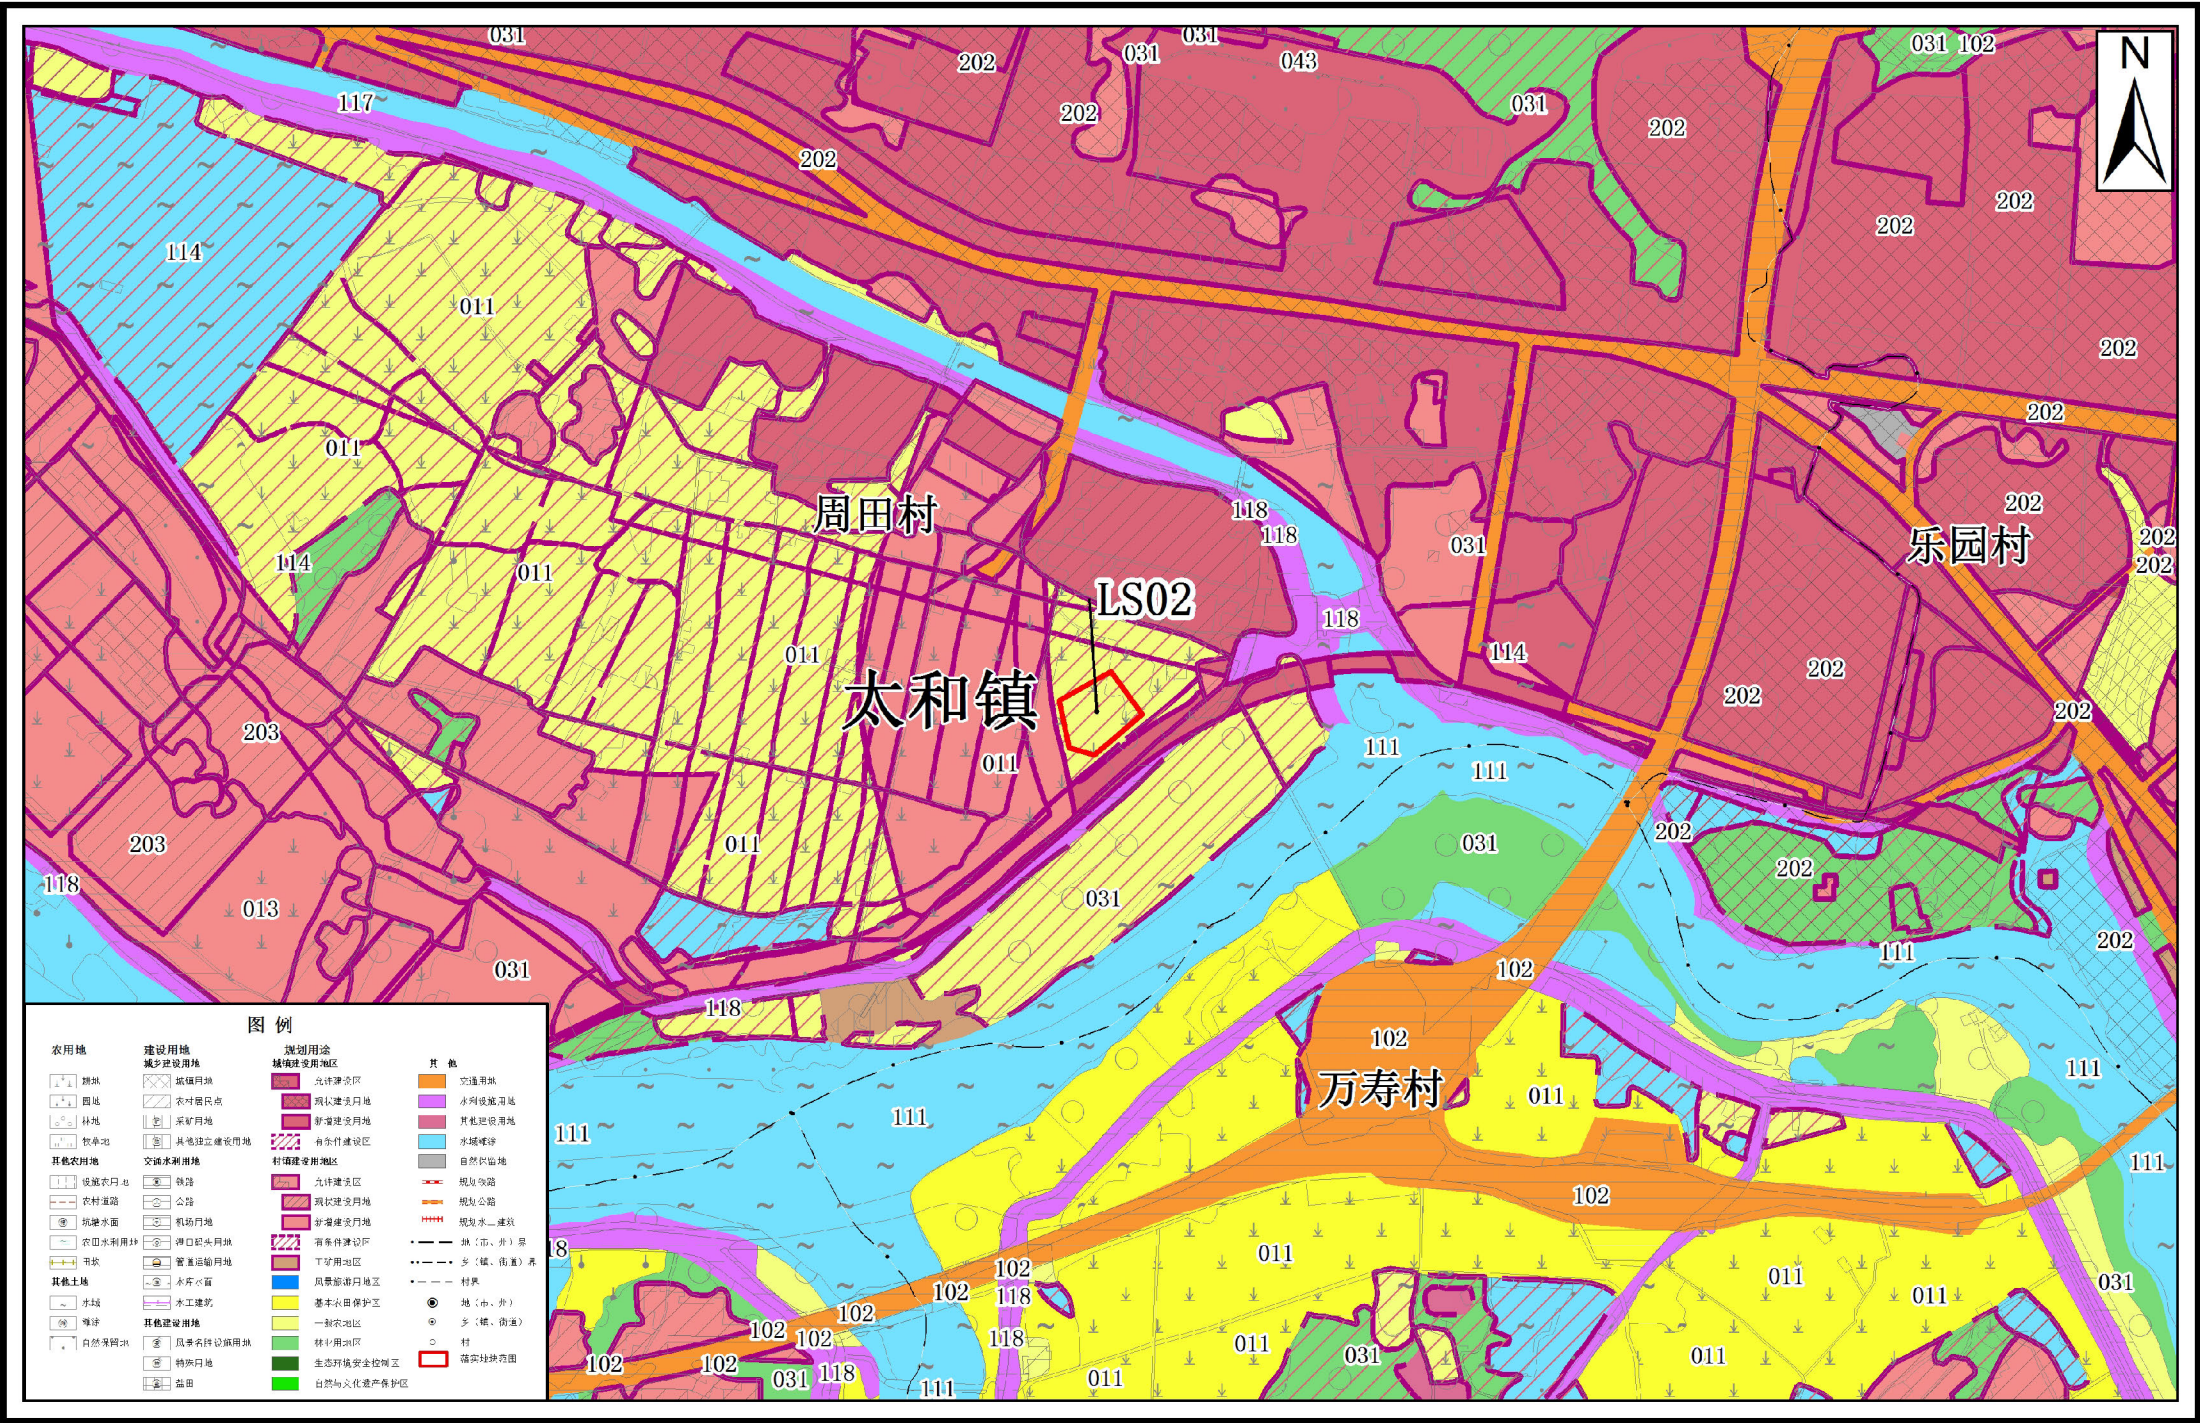


1:10,000

制图单位：清远市自然资源局清新区分局
制图日期：二〇二二年八月


清远市清新区落实地块土地利用规划图（落实前）（LS03）

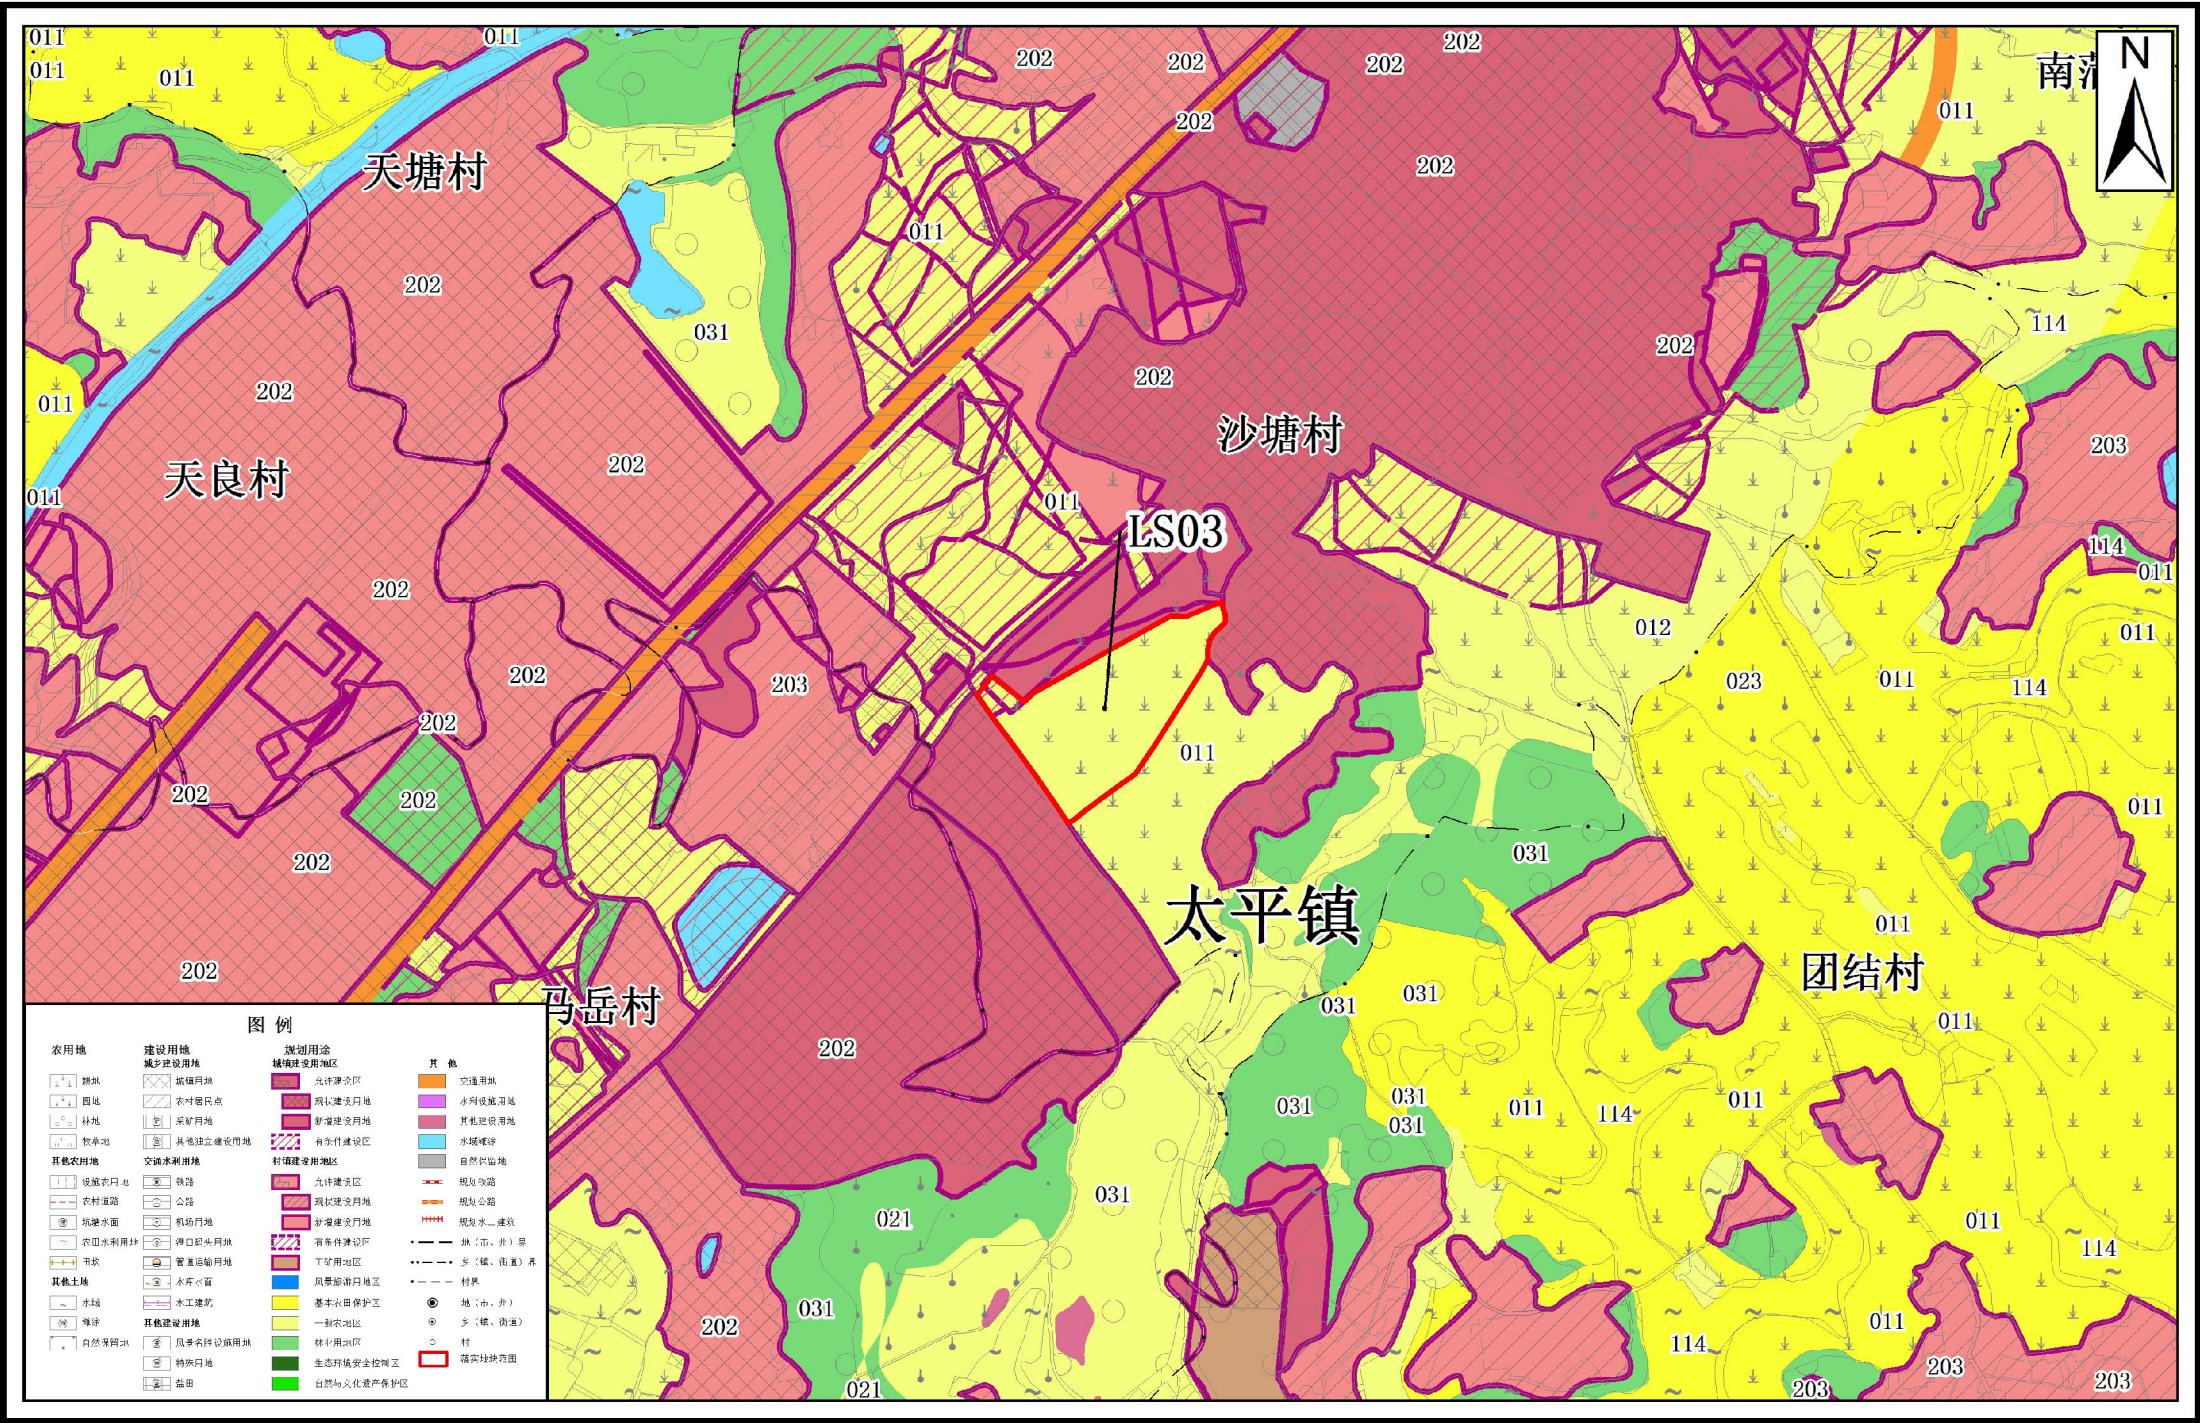

清远市清新区落实地块土地利用规划图（落实后）（LS01）

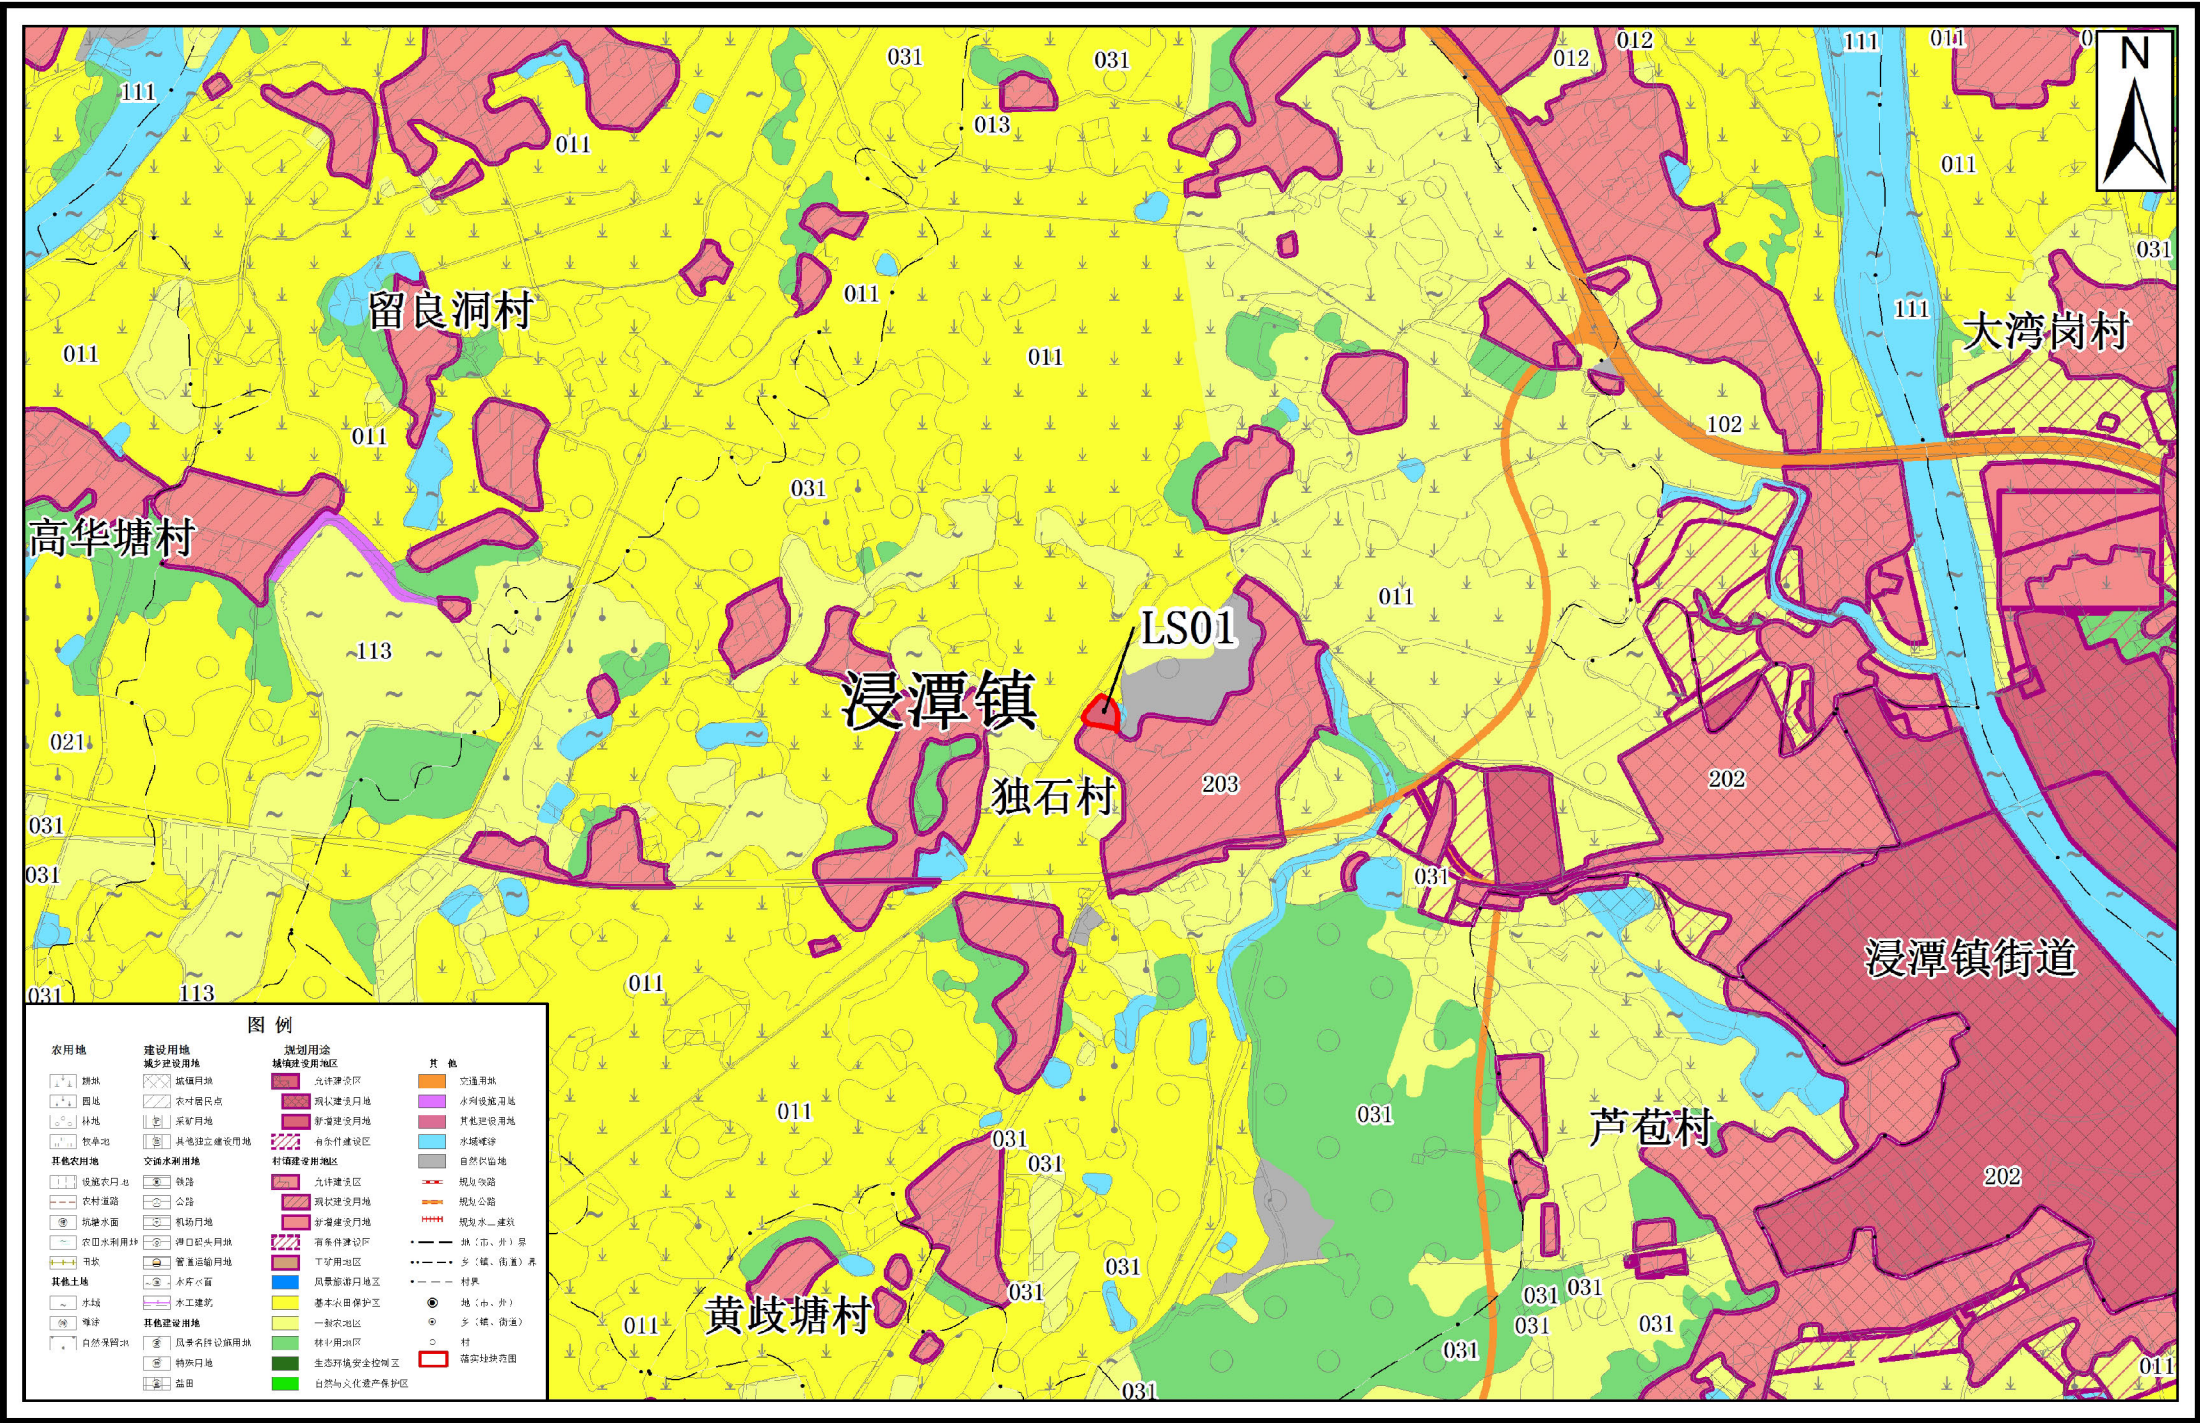

清远市清新区落实地块土地利用规划图（落实后）（LS02）

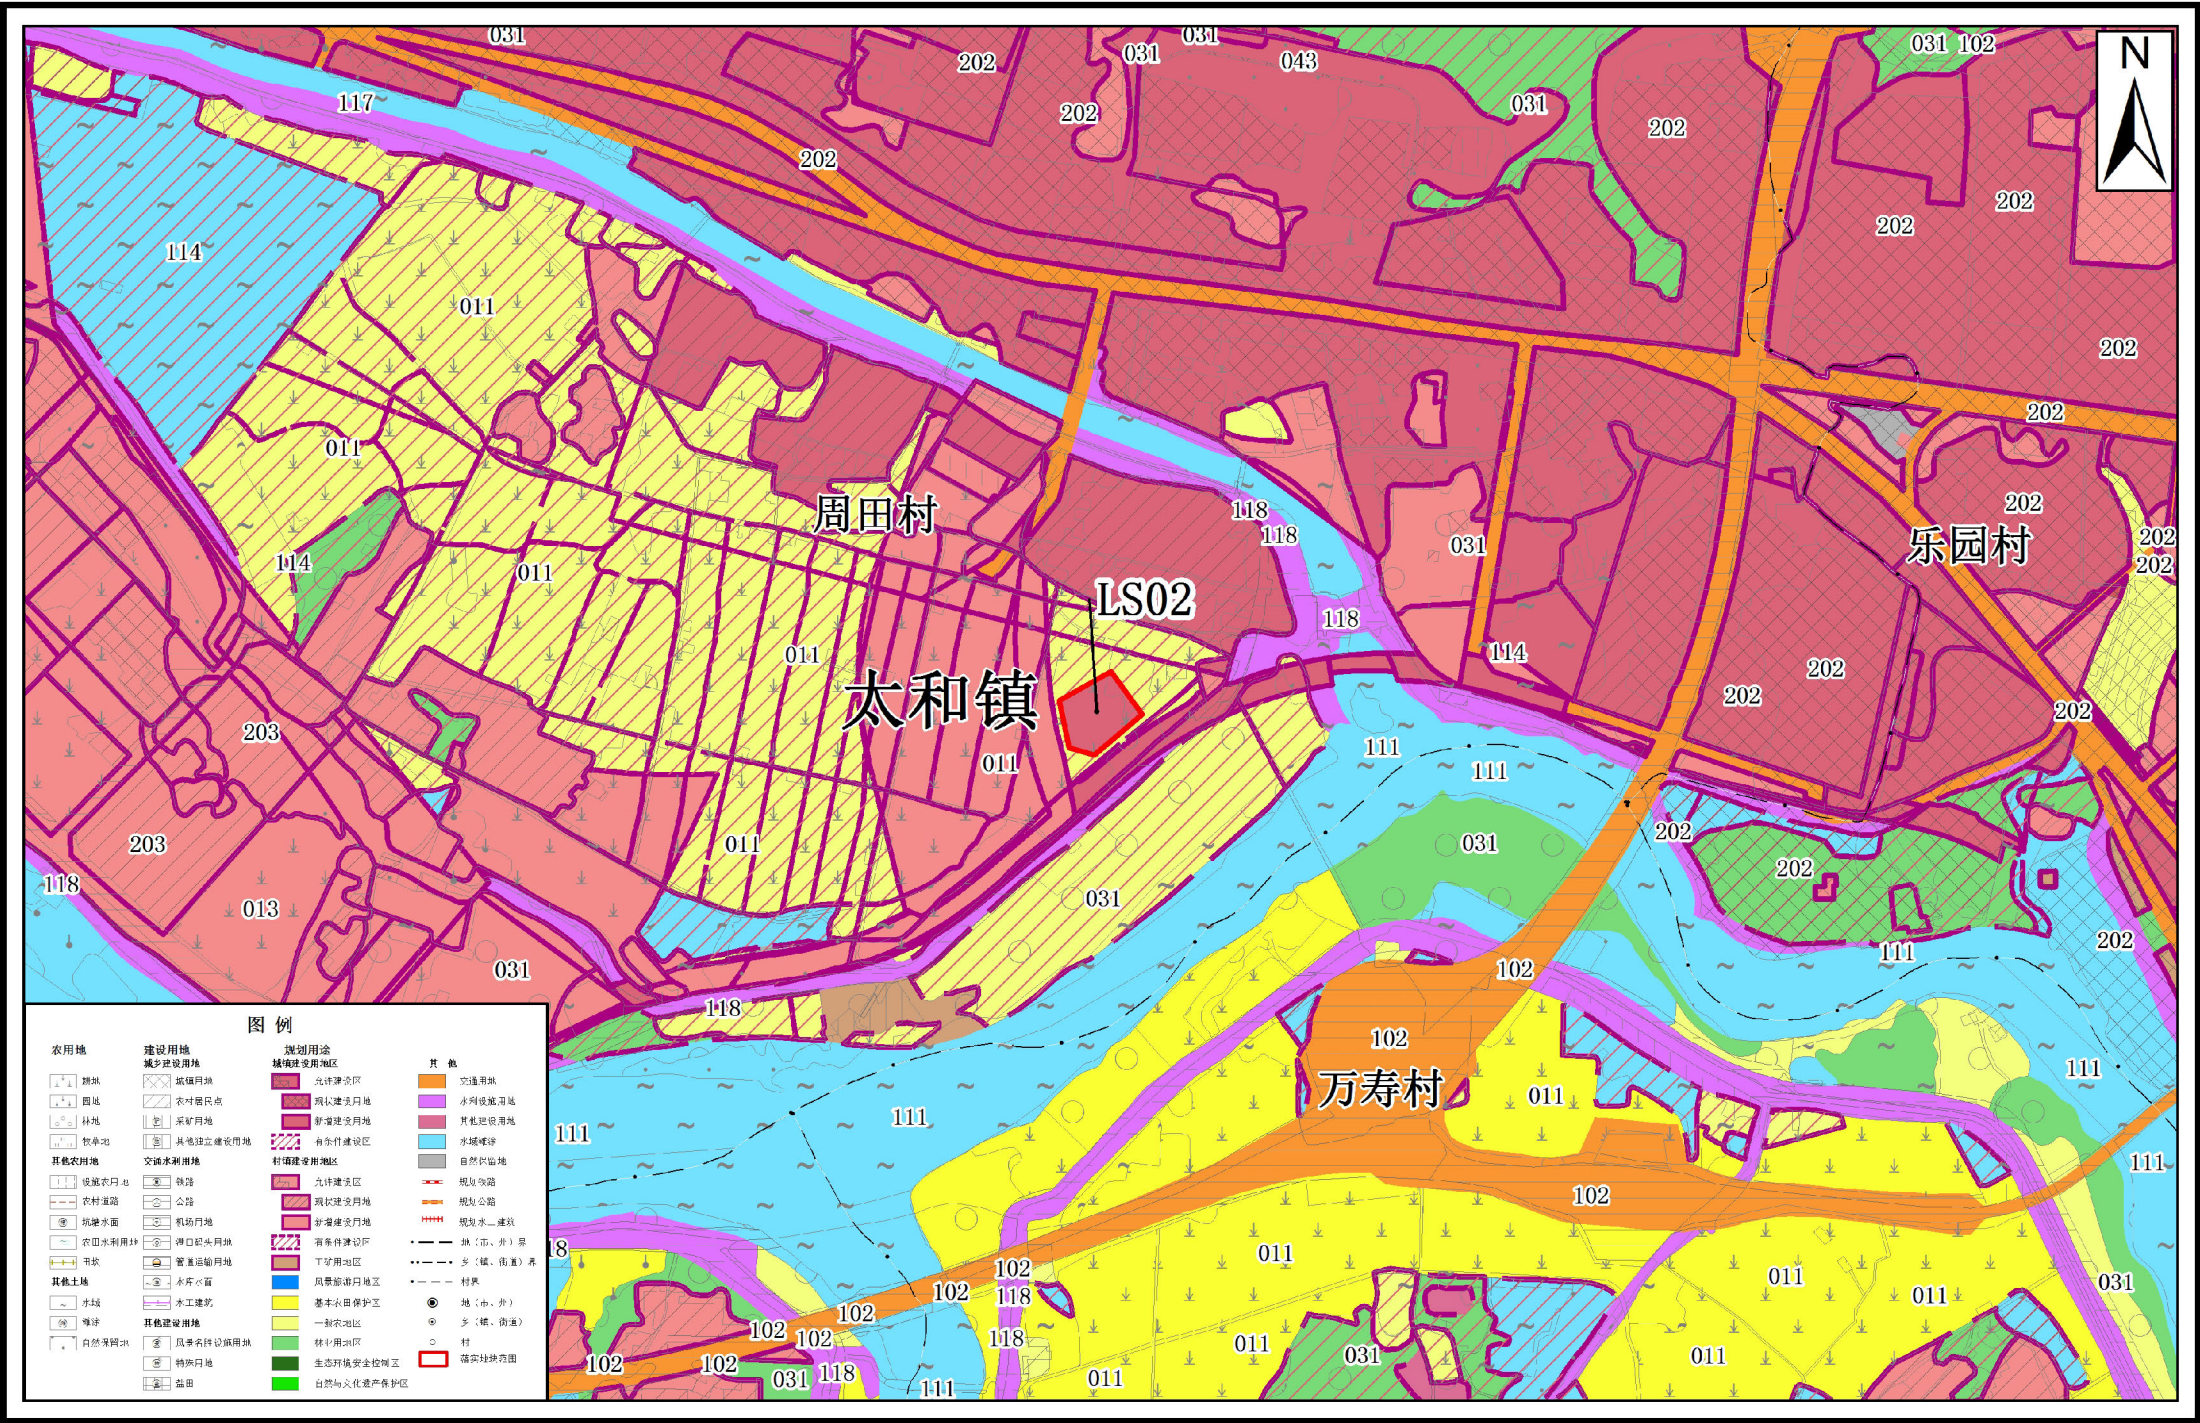

1:10,000

制图单位：清远市自然资源局清新区分局
制图日期：二〇二二年八月

清远市清新区落实地块土地利用规划图（落实后）（LS03）

