


清远市清新区落实地块土地利用规划图（落实前）（LS01）

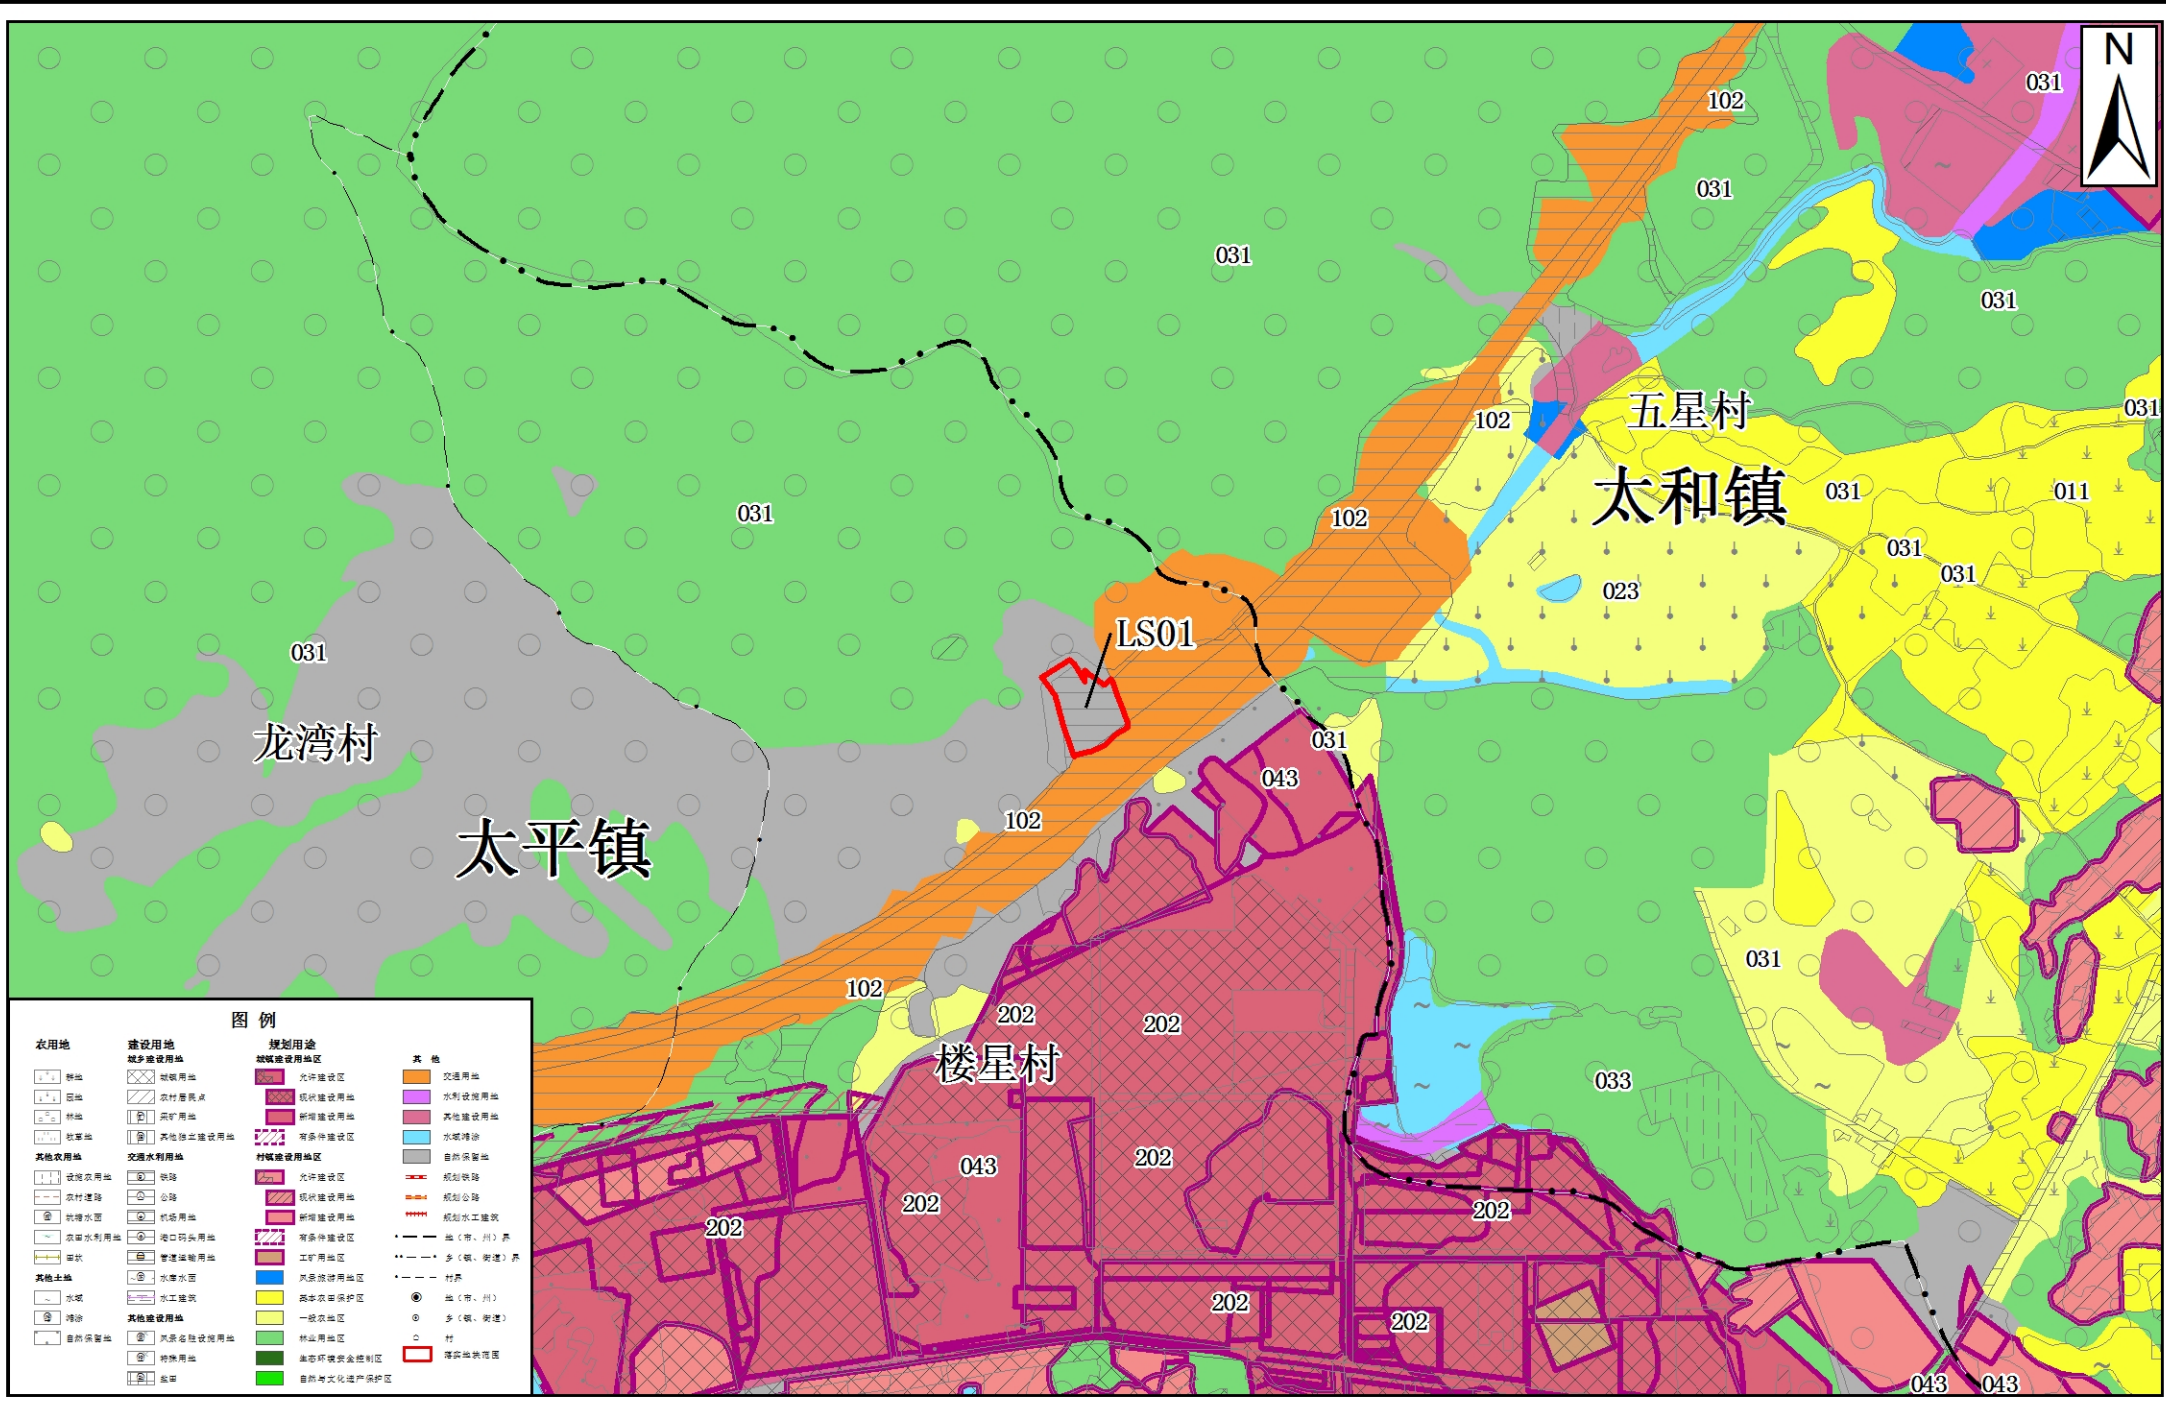

1:10,000

制图单位：清远市自然资源局清新分局
制图日期：二〇二二年十一月

清远市清新区落实地块土地利用规划图（落实后）（LS01）

