


清远市清新区城镇建设用地规模落实方案（国电电力清新七星岗风电场、清远清新竹山风电场项目）

落实前地块土地使用规划图局部（WLS01）

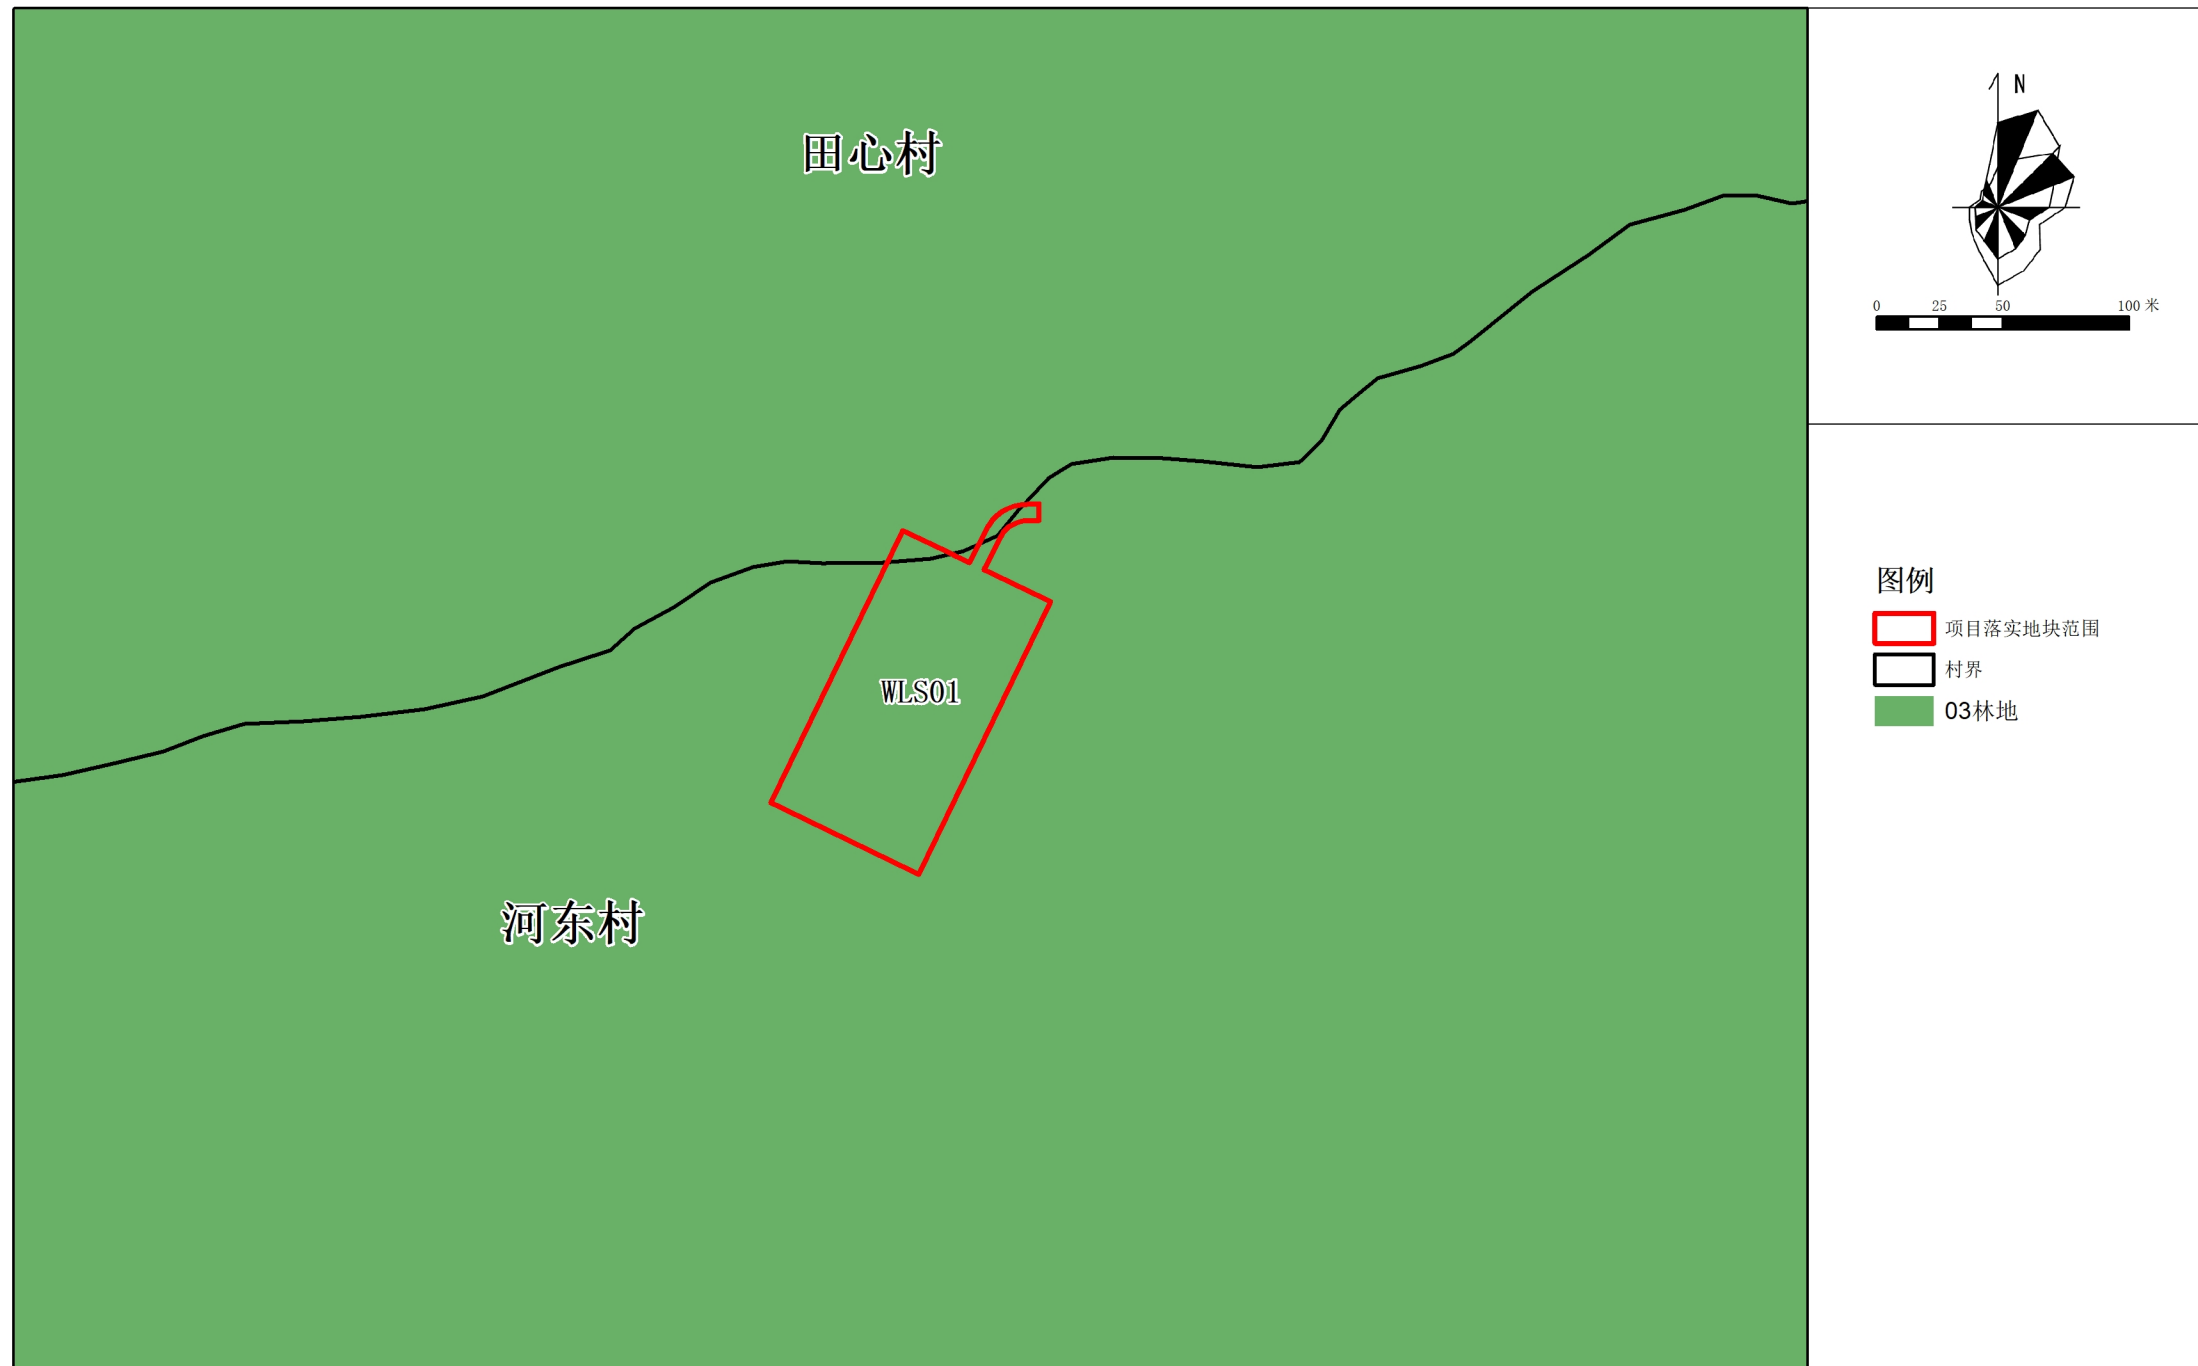


清远市清新区城镇建设用地规模落实方案（国电电力清新七星岗风电场、清远清新竹山风电场项目）

落实后地块土地使用规划图局部（WLS01）



清远市清新区城镇建设用地规模落实方案（国电电力清新七星岗风电场、清远清新竹山风电场项目）

落实前地块土地使用规划图局部（WLS02）

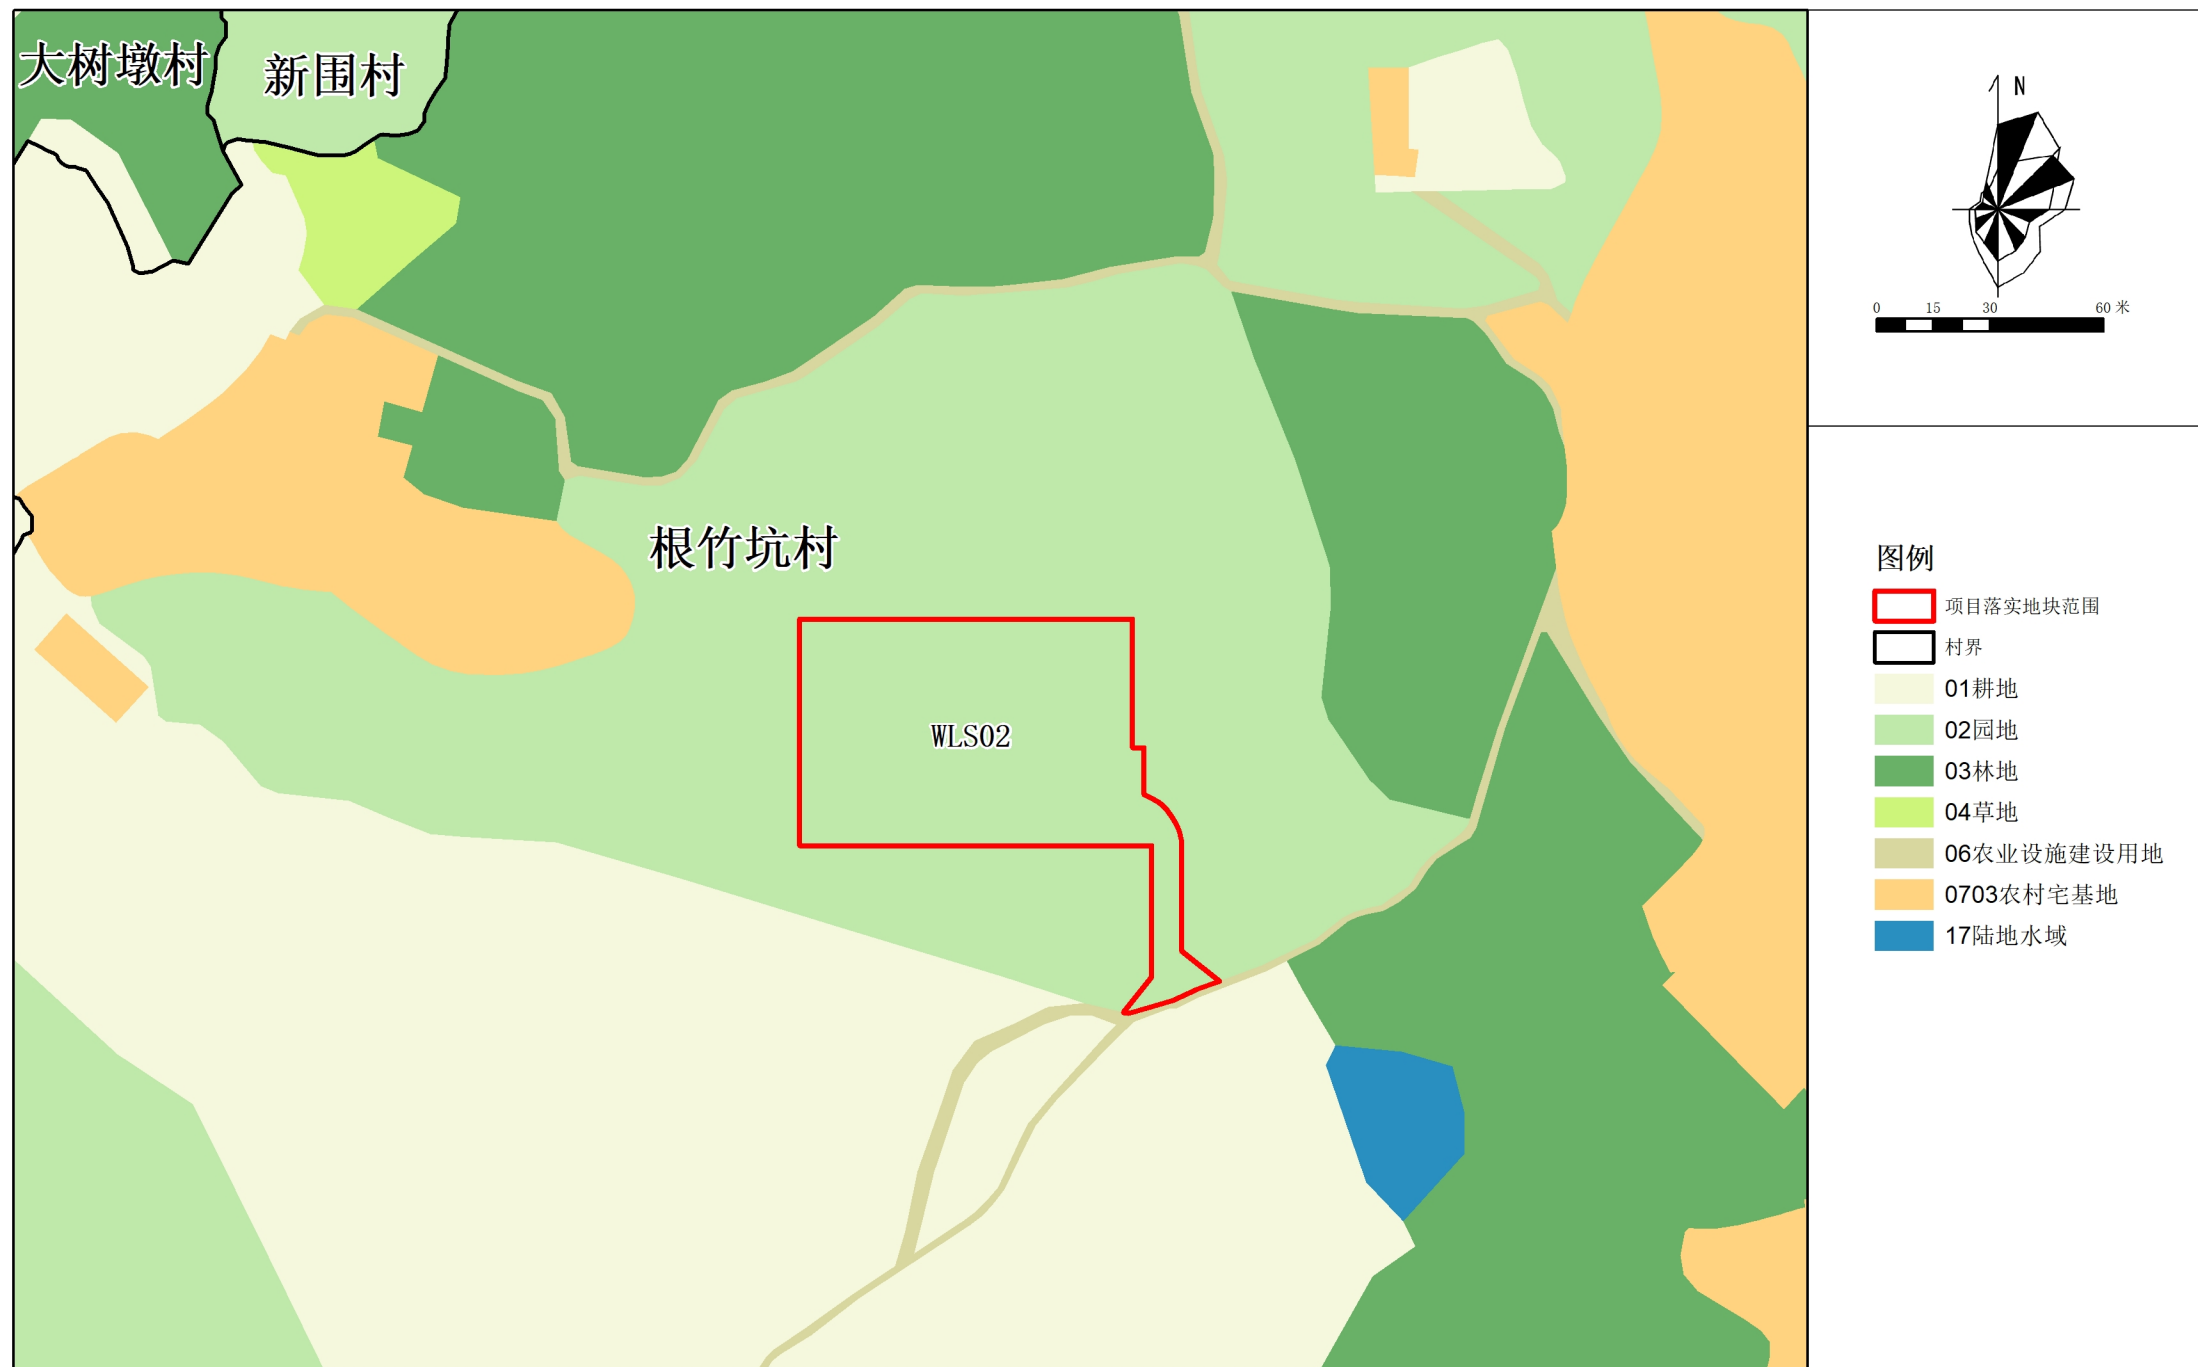

清远市清新区城镇建设用地规模落实方案（国电电力清新七星岗风电场、清远清新竹山风电场项目）

落实后地块土地使用规划图局部（WLS02）

