



清远清新110千伏石潭站输变电工程

落实前地块土地使用规划局部图 (WLS01)

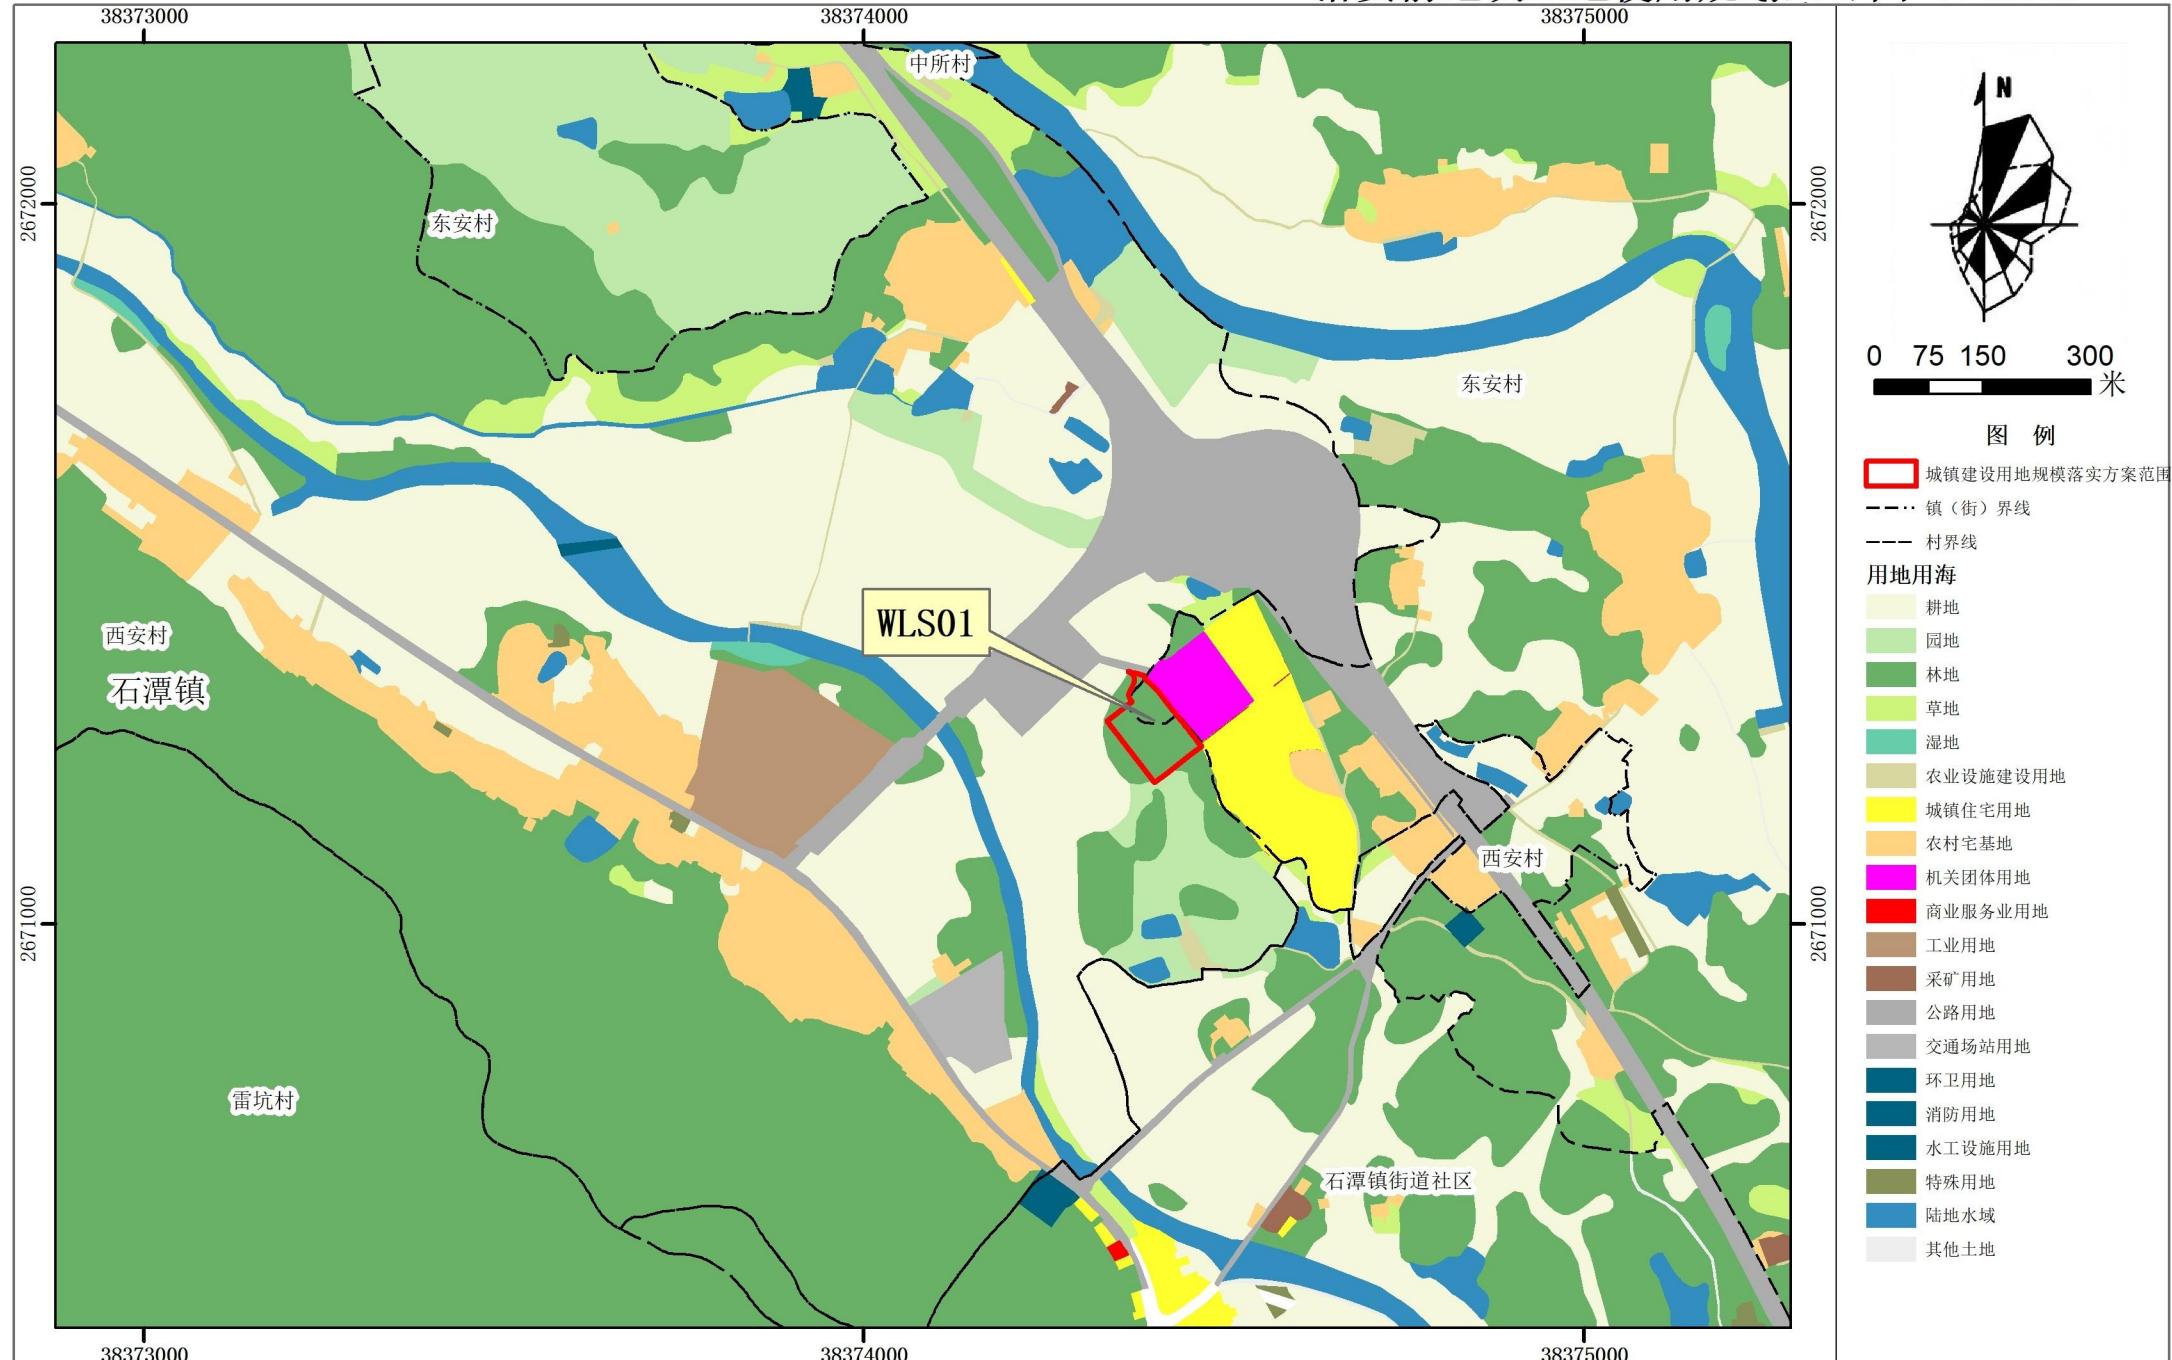


清远清新110千伏石潭站输变电工程

落实后地块土地使用规划局部图 (WLS01)

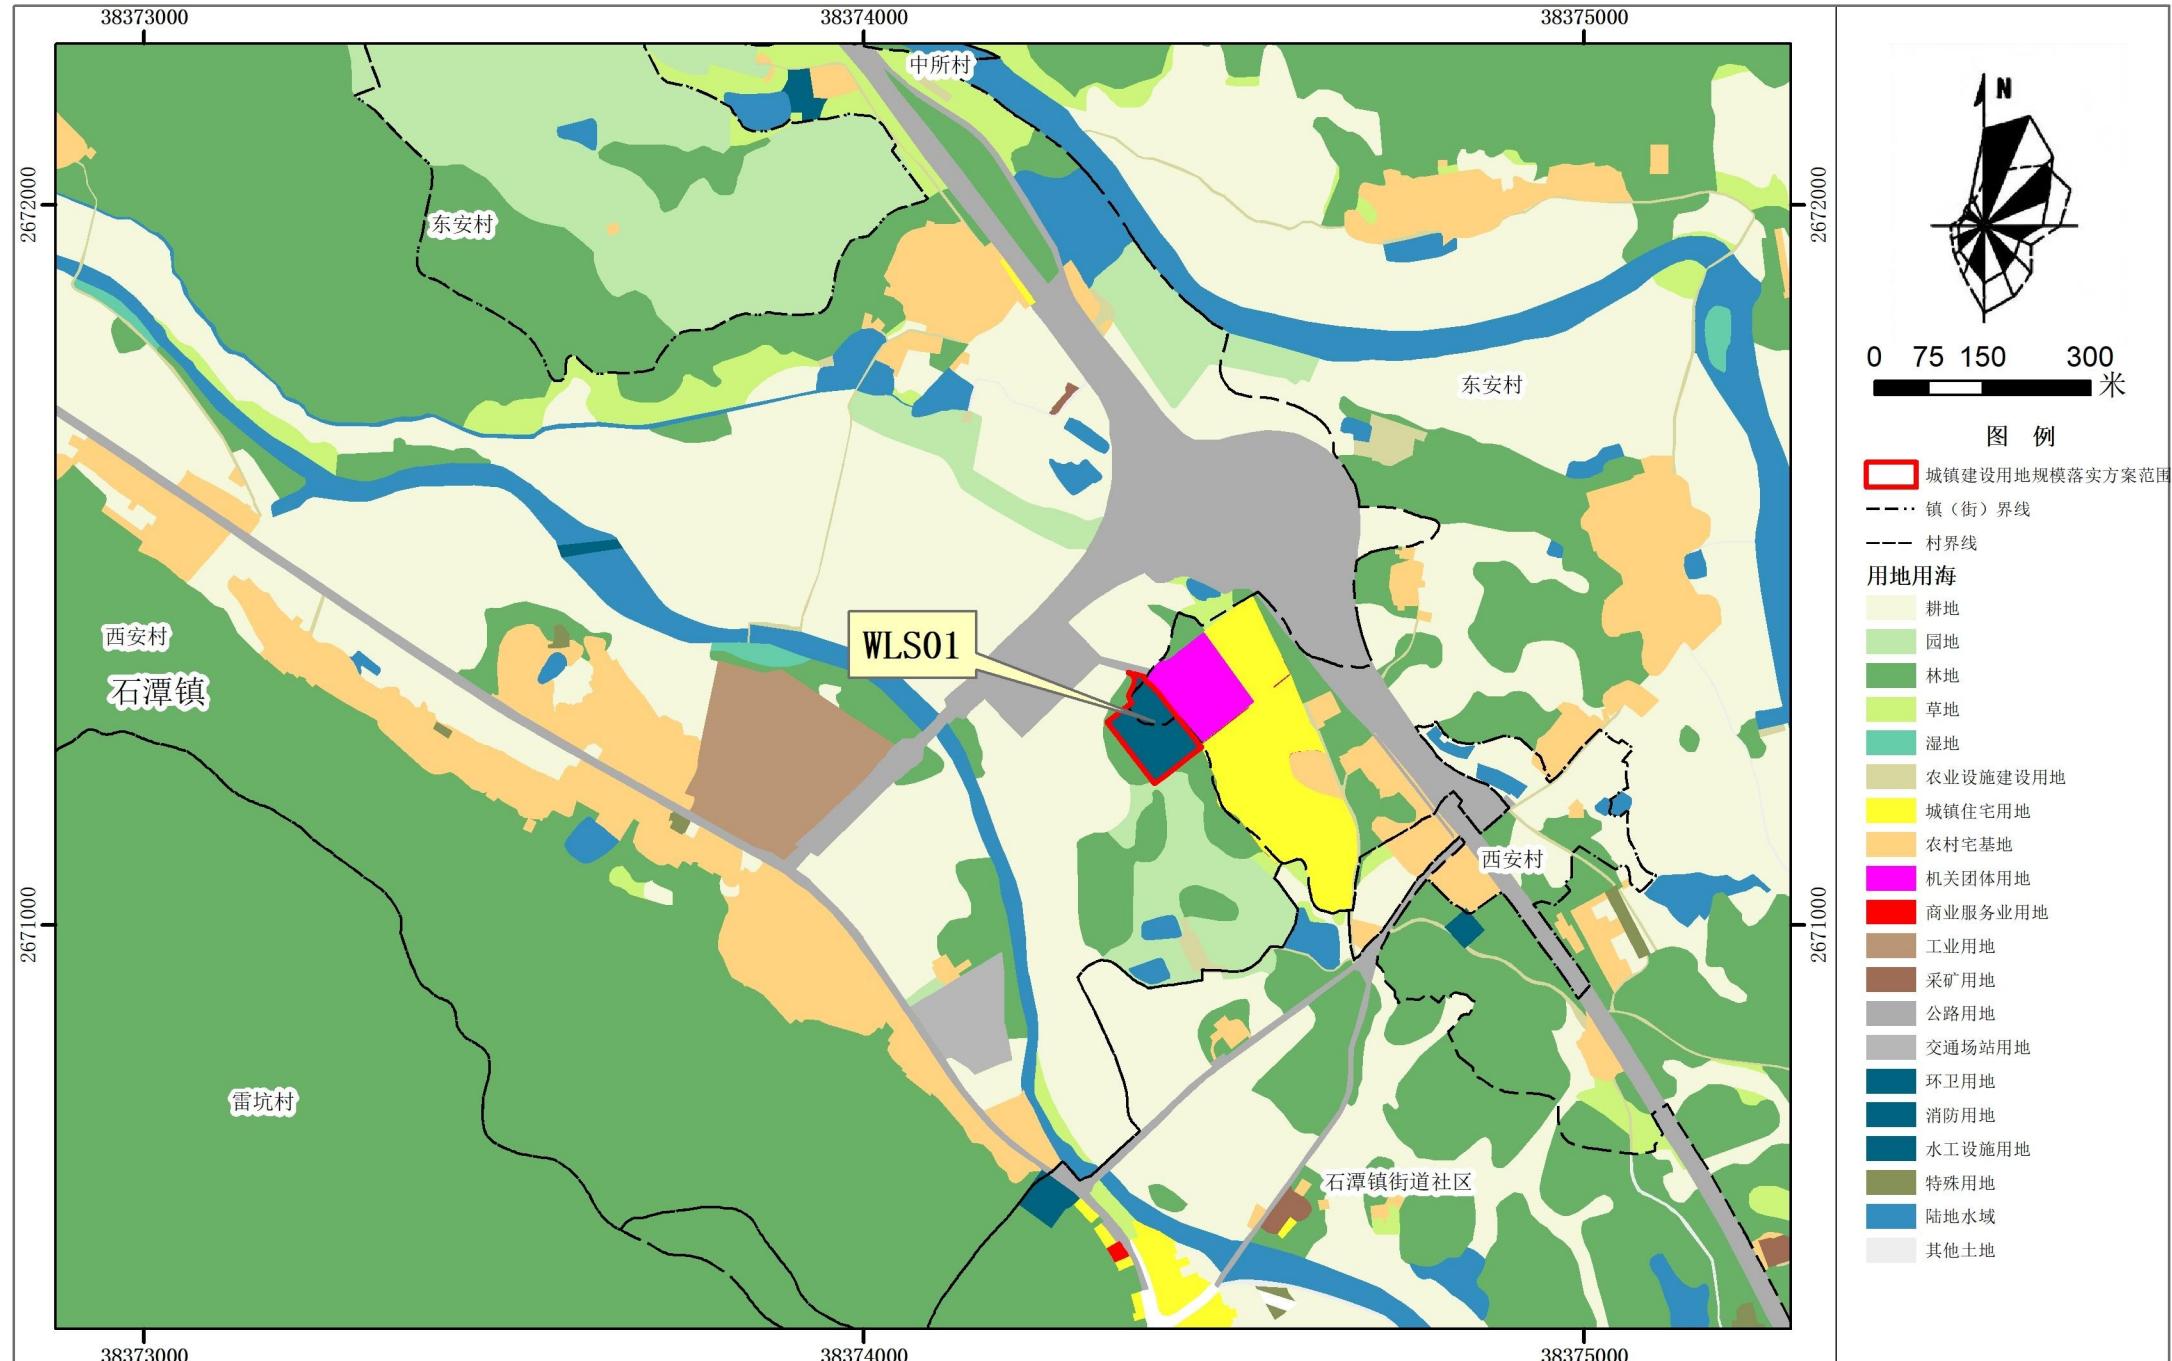

广东清远广英水泥有限公司日产4000吨熟料新型干法生产线技术改造工程项目

落实前地块土地使用规划局部图 (WLS02-WLS05)

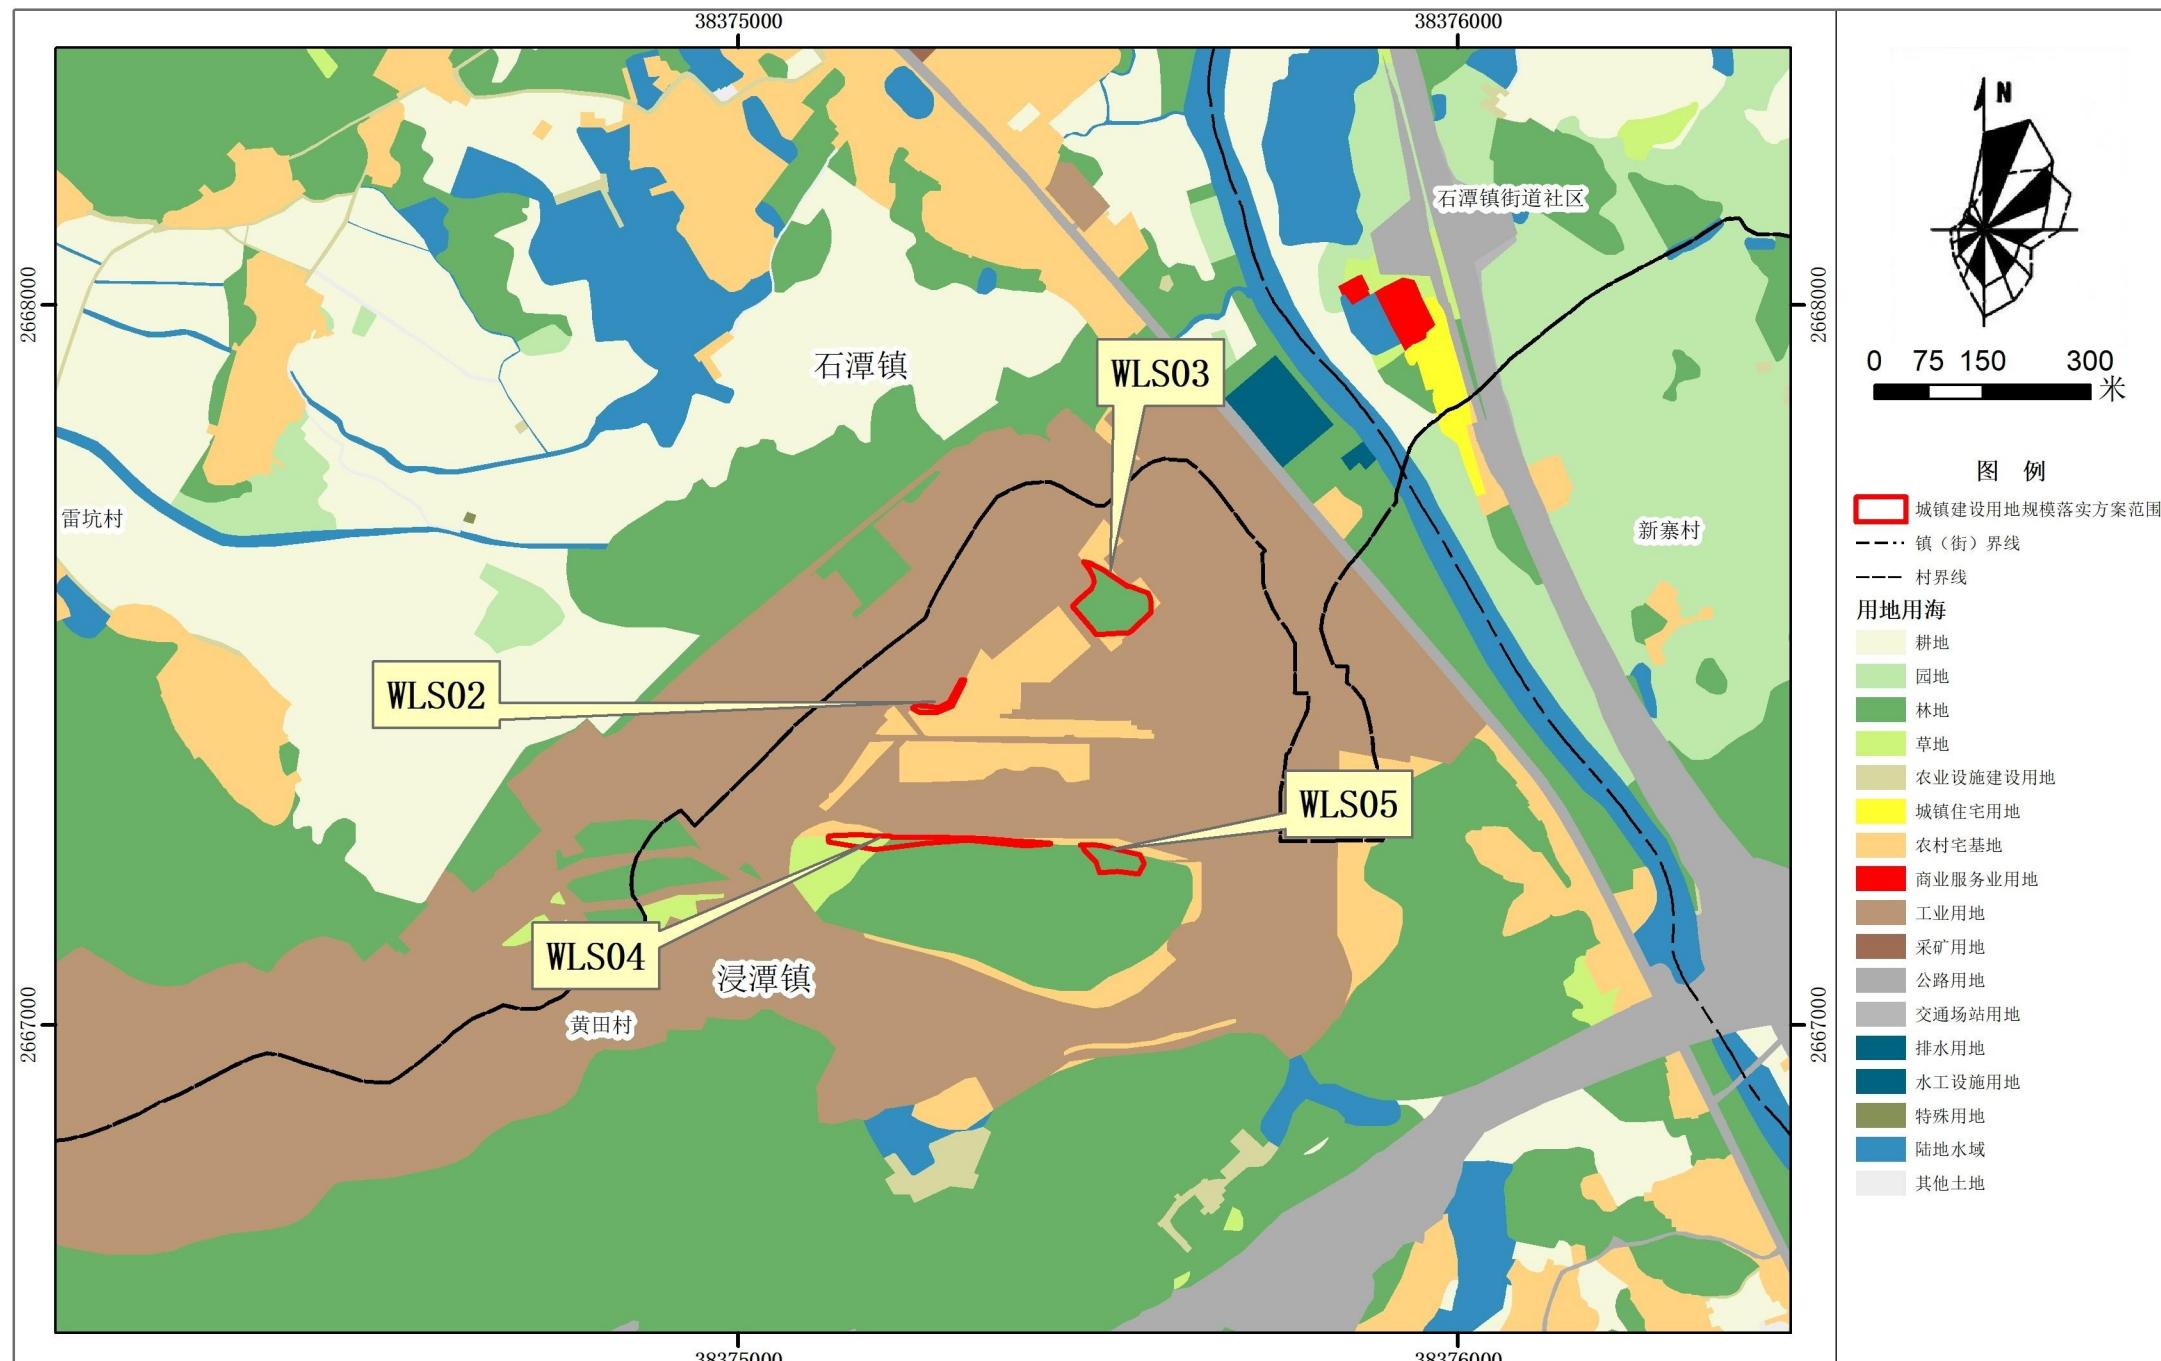

广东清远广英水泥有限公司日产4000吨熟料新型干法生产线技术改造工程项目

落实后地块土地使用规划局部图 (WLS02-WLS05)

