


清远市清新区建设用地周转规模使用方案 (清远牧野生态旅游项目一期、小清新民宿项目) (SY01-SY08)

使用前土地利用规划图 (局部)

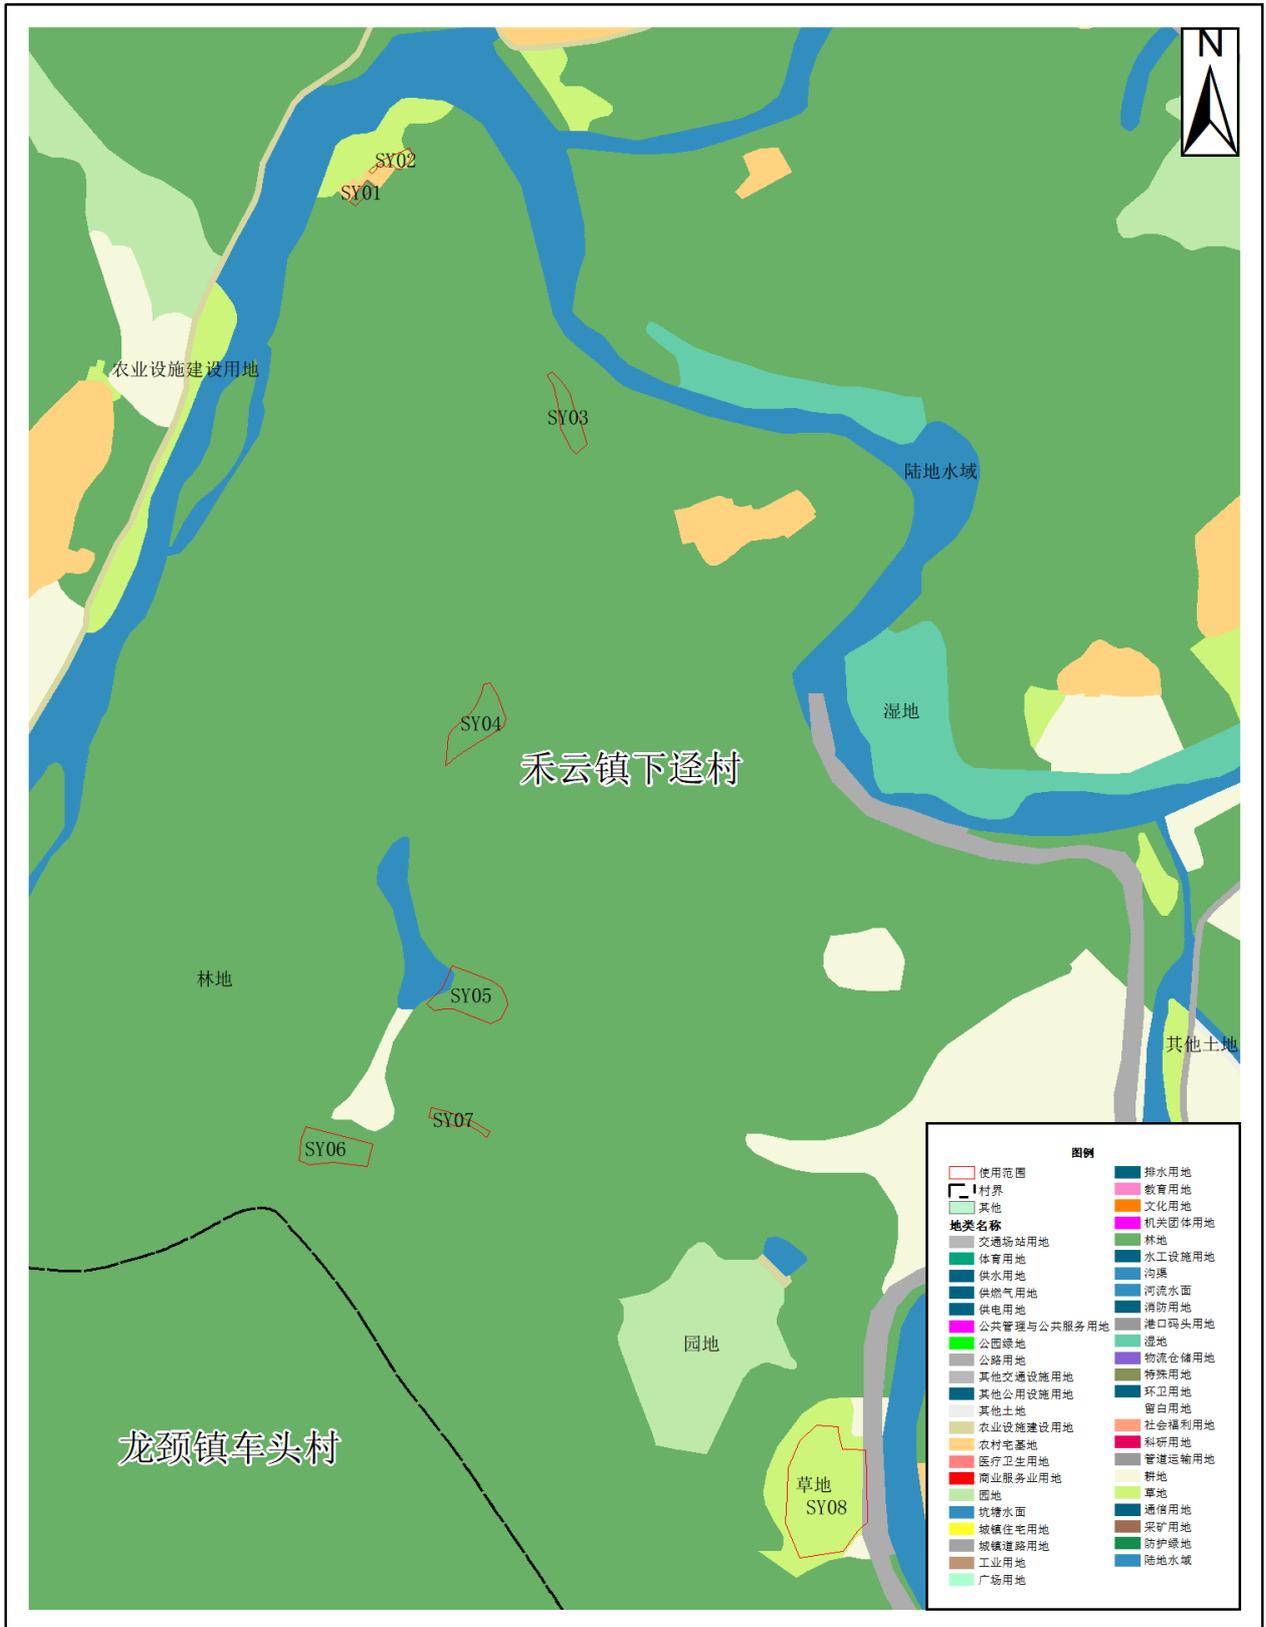


2000国家大地坐标系
1985国家高程基准

1:5,000

清远市自然资源局清新区分局 编制
二〇二六年二月

清远市清新区建设用地周转规模使用方案 (清远牧野生态旅游项目一期、小清新民宿项目) (SY09)

使用前土地利用规划图 (局部)

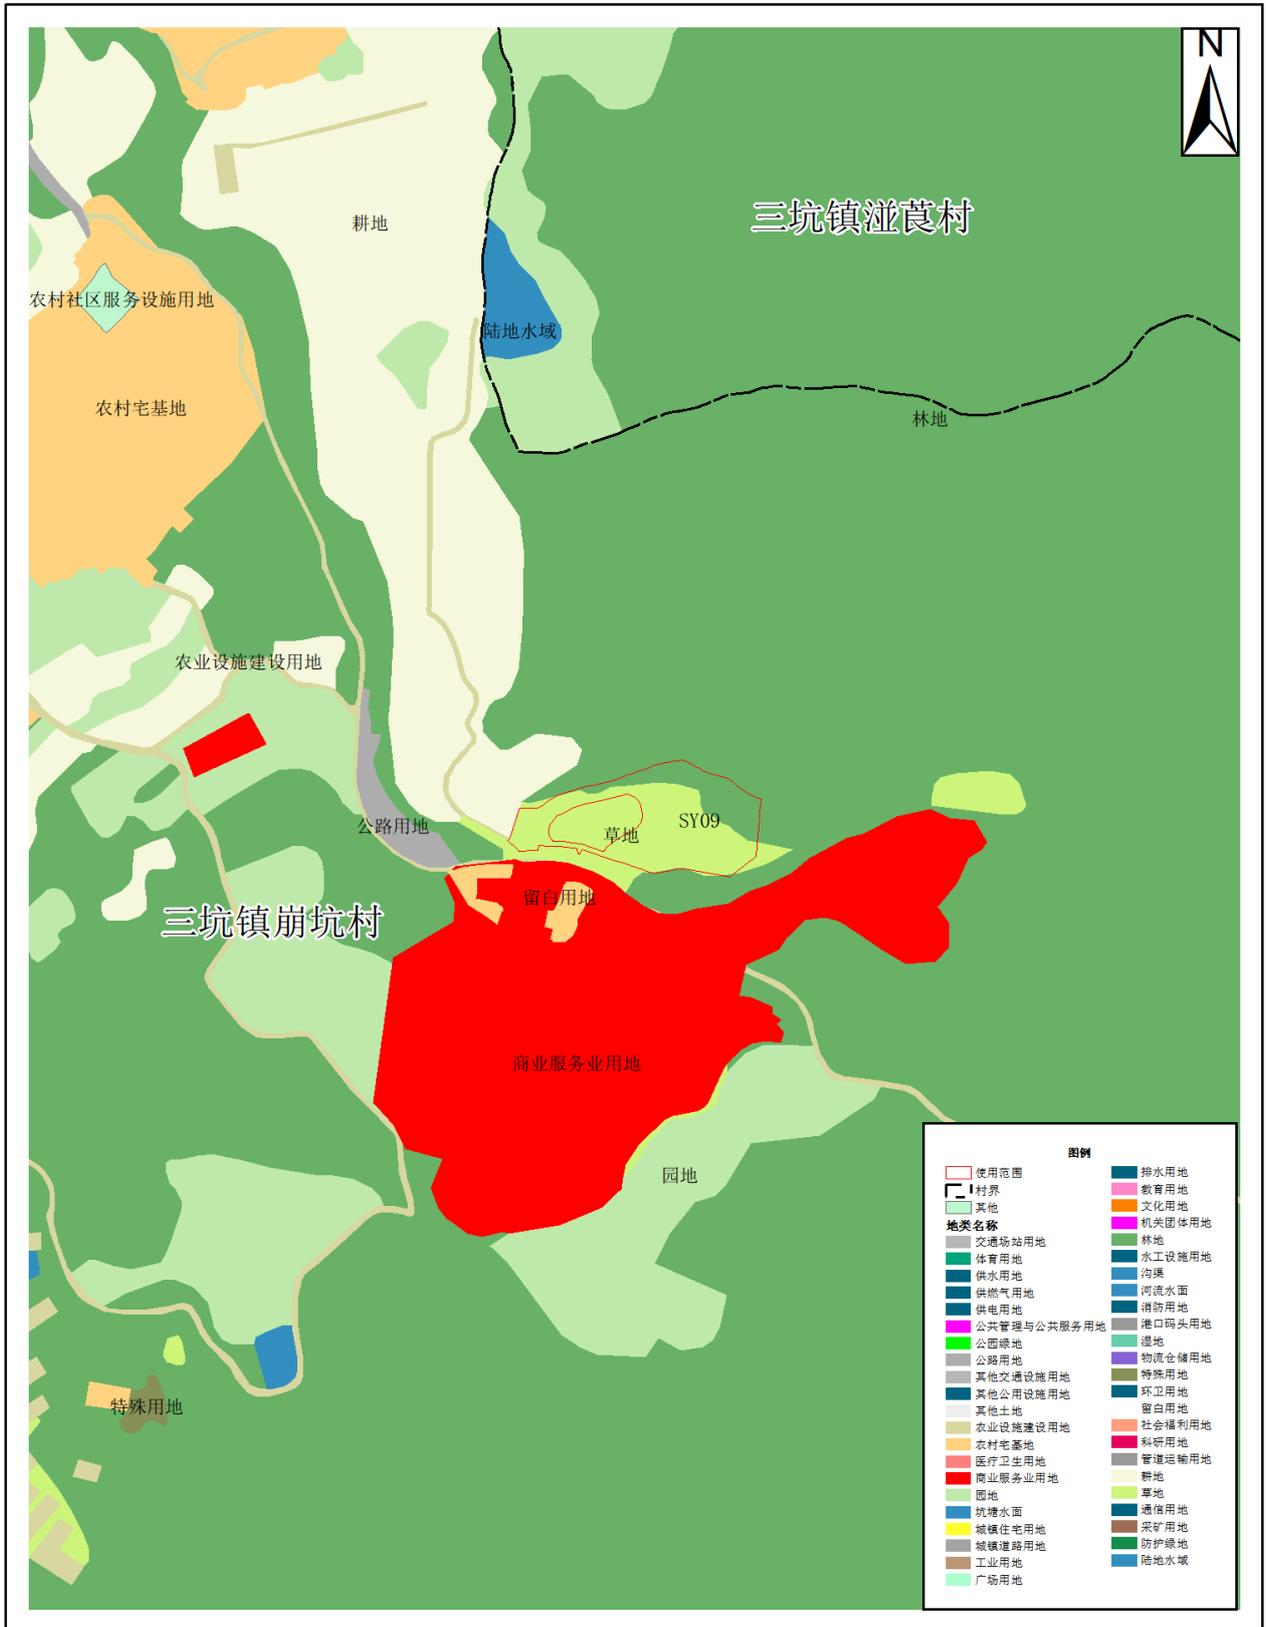


2000国家大地坐标系
1985国家高程基准

1:5,000

清远市自然资源局清新区分局 编制
二〇二六年二月

清远市清新区建设用地周转规模使用方案 (清远牧野生态旅游项目一期、小清新民宿项目) (SY01-SY08)

使用后土地利用规划图

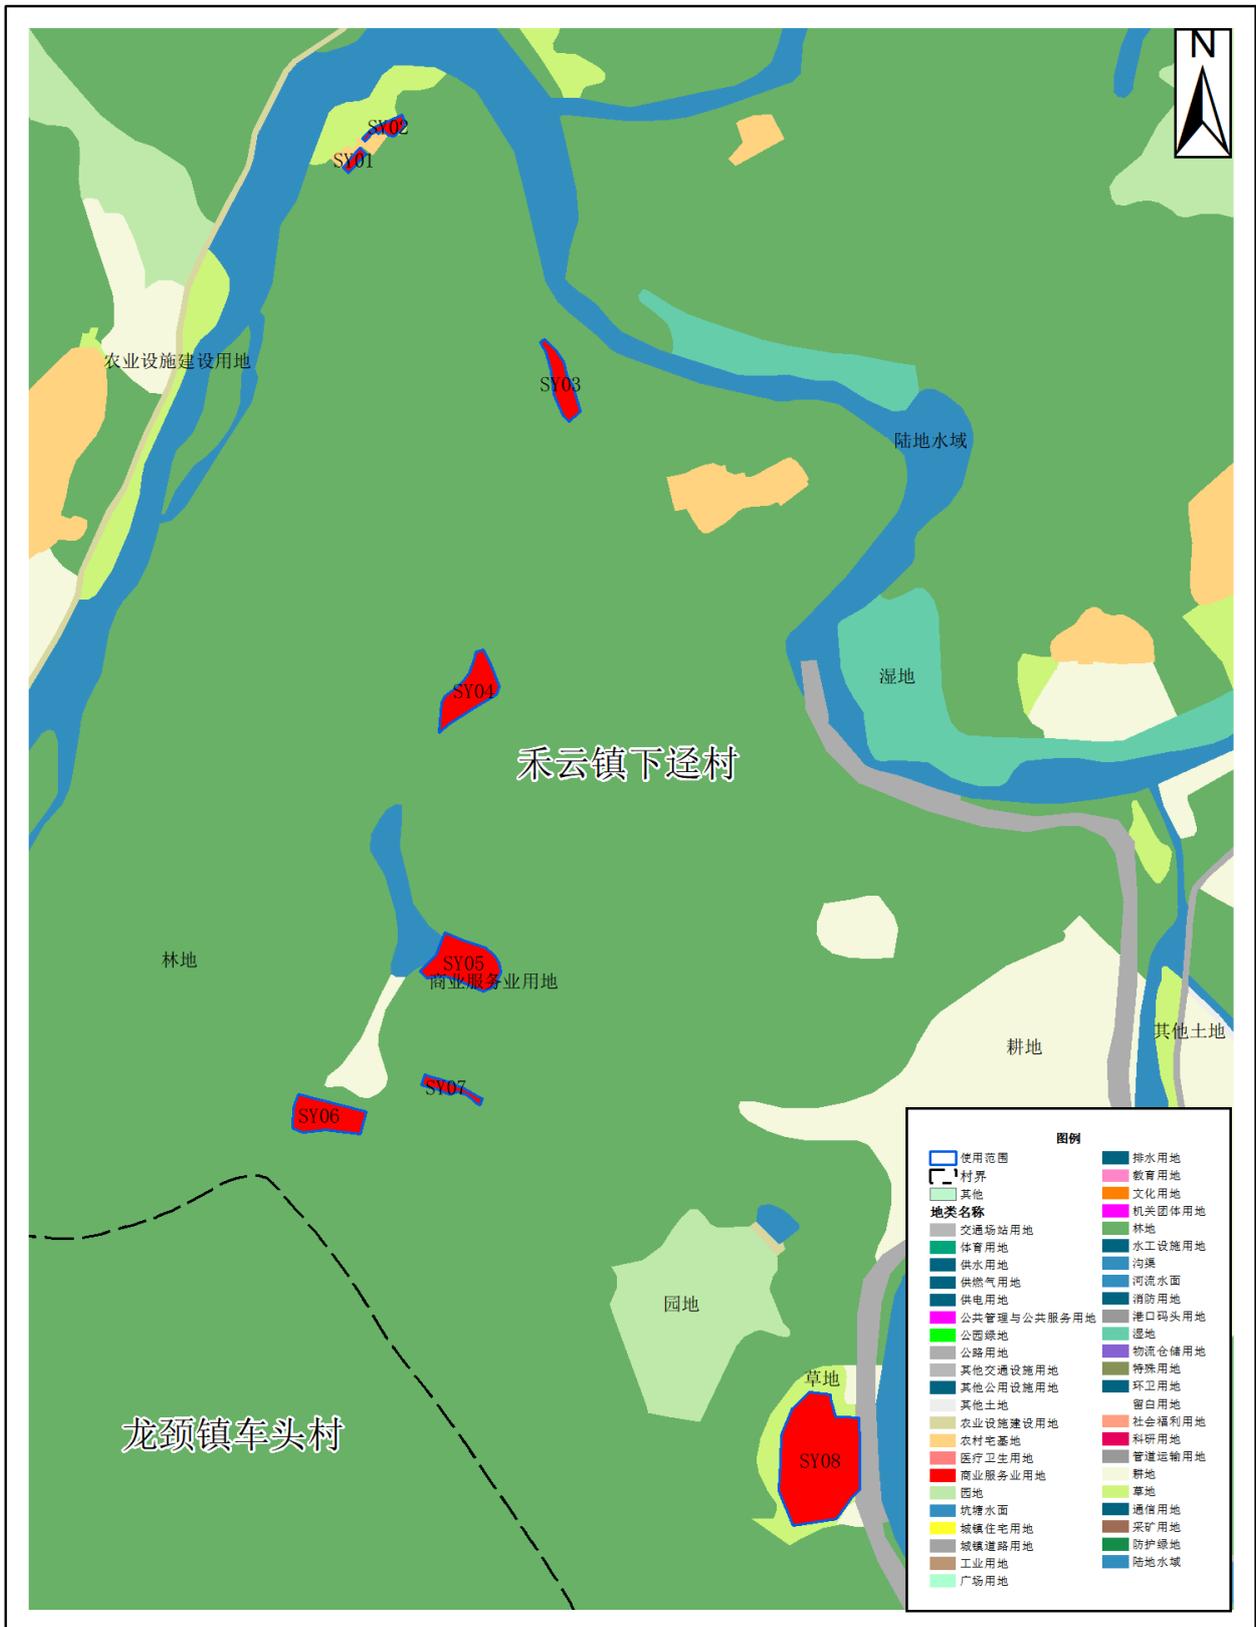


2000国家大地坐标系
1985国家高程基准

1:5,000

清远市自然资源局清新区分局 编制
二〇二六年一月

清远市清新区建设用地周转规模使用方案 (清远牧野生态旅游项目一期、小清新民宿项目) (SY09)

使用后土地利用规划图 (局部)

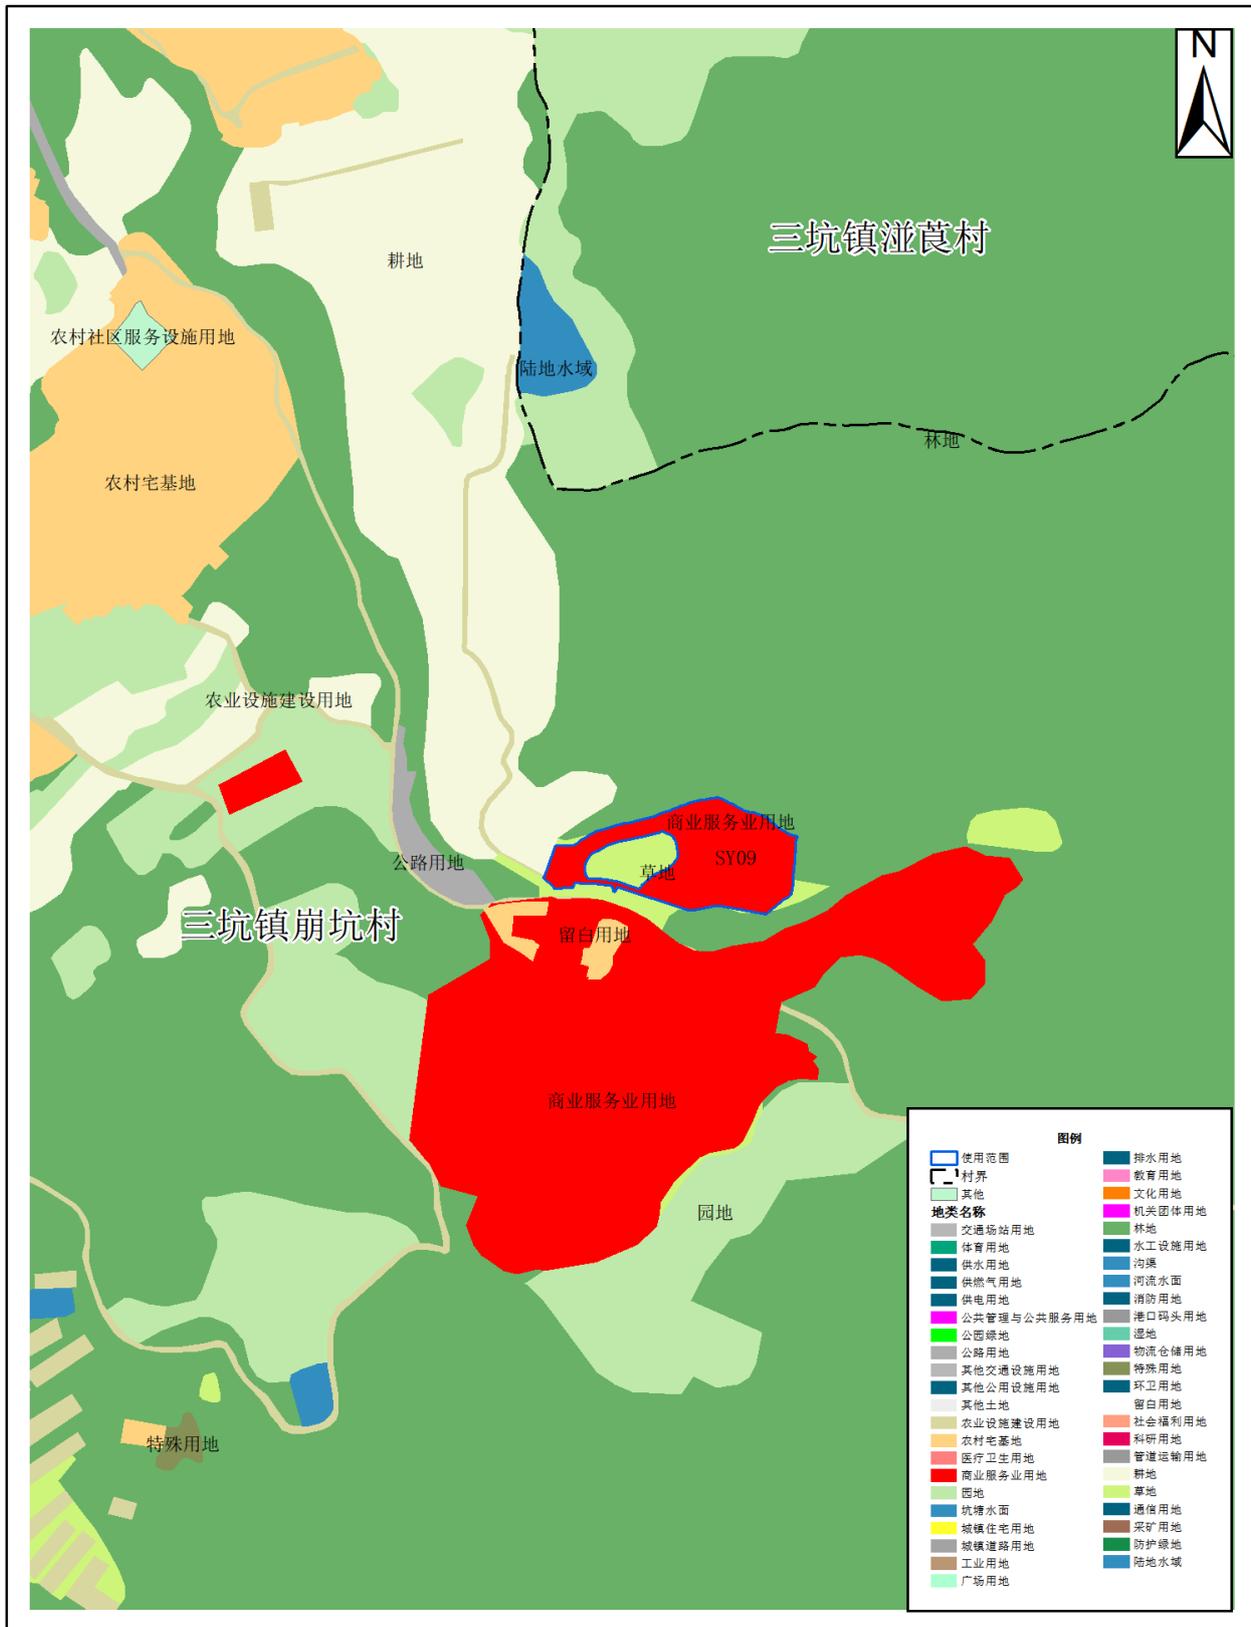

2000国家大地坐标系
1985国家高程基准

1:5,000

清远市自然资源局清新分局 编制
二〇二六年二月