


清远市清新区三坑镇落实前地块土地使用规划局部图 (WLS01-03)



2000国家大地坐标系
1985国家高程基准

1:1,500


清远市清新区三坑镇落实后地块土地使用规划局部图 (WLS01-03)

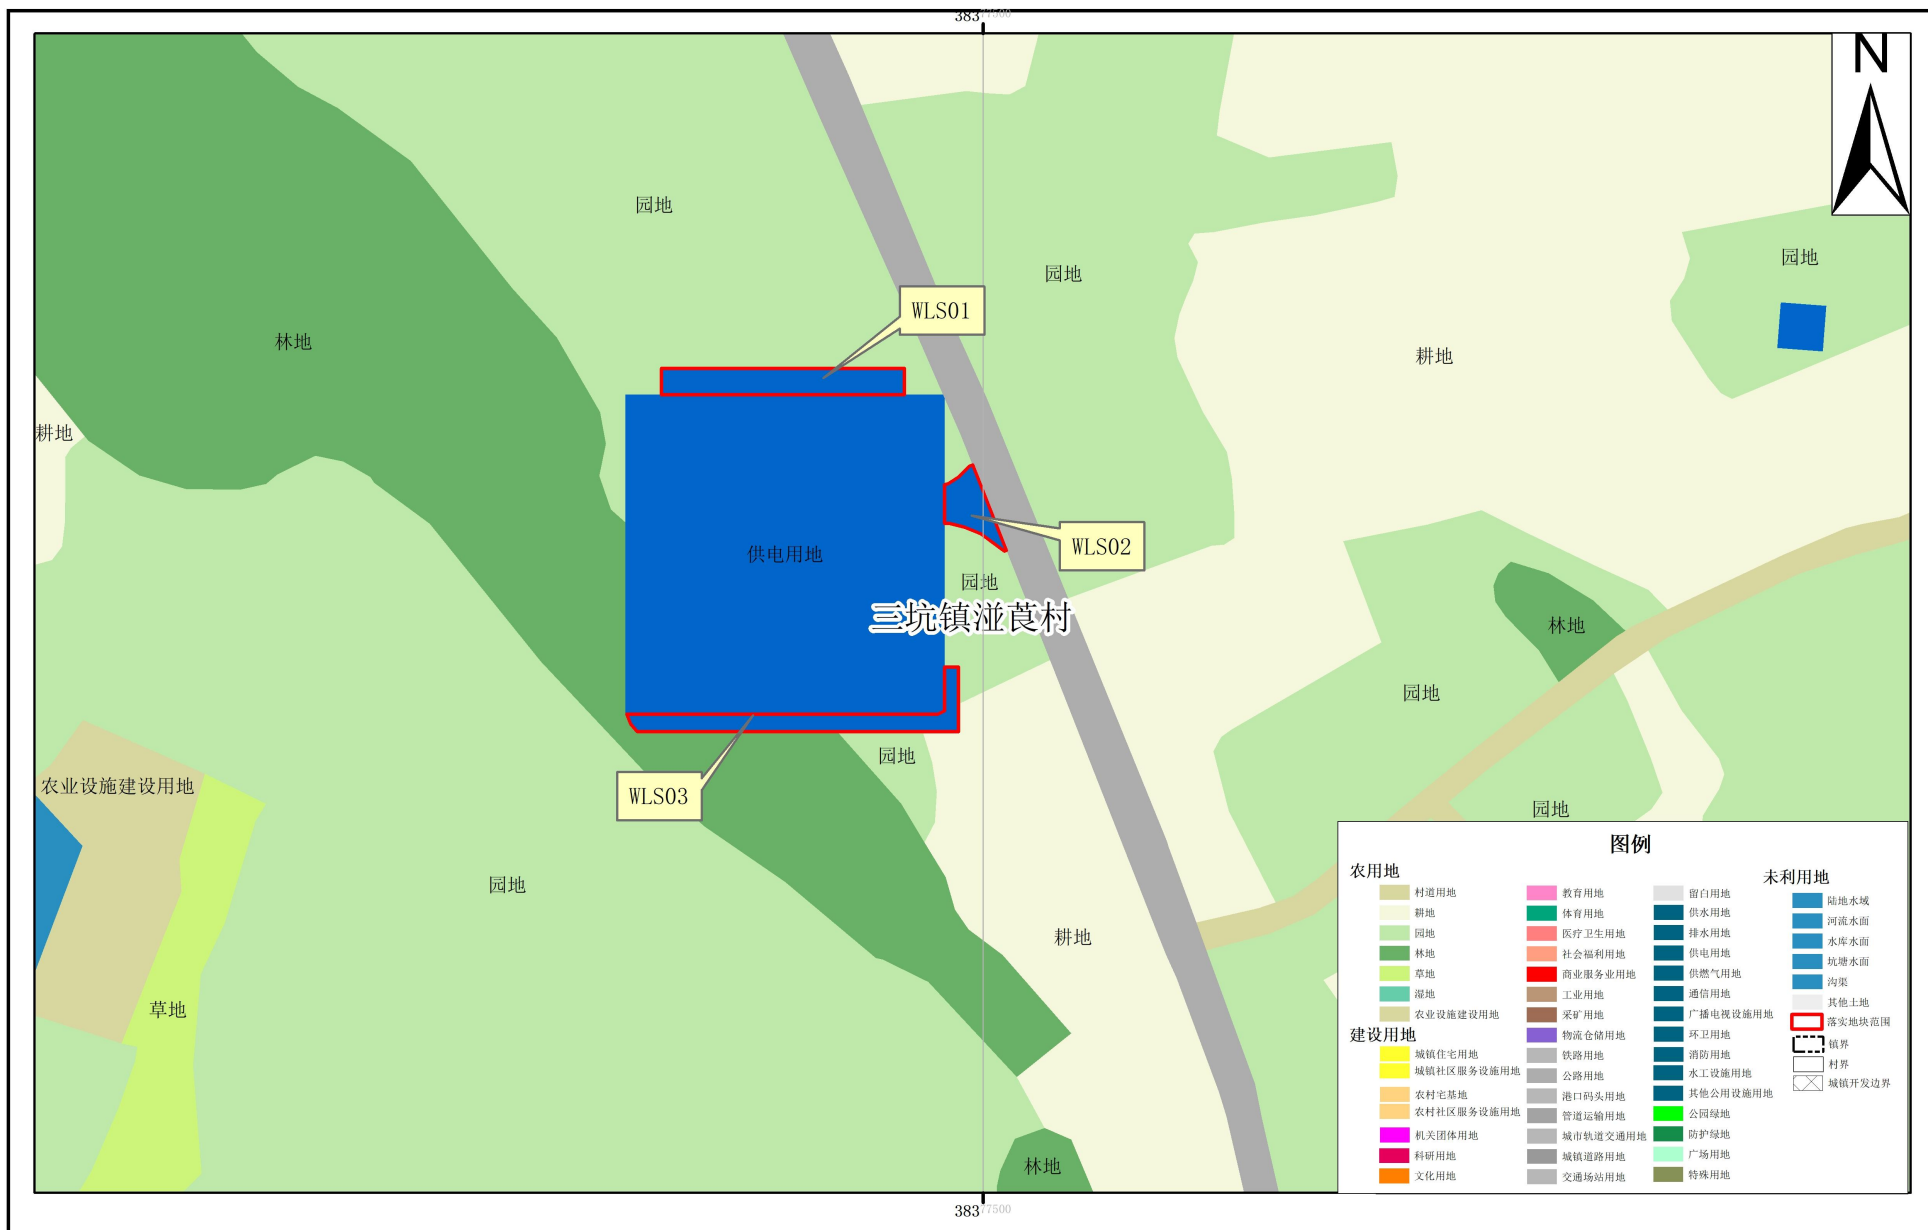

2000国家大地坐标系
1985国家高程基准

1:1,500

清远市清新区三坑镇落实后地块土地使用规划图 (WLS04)

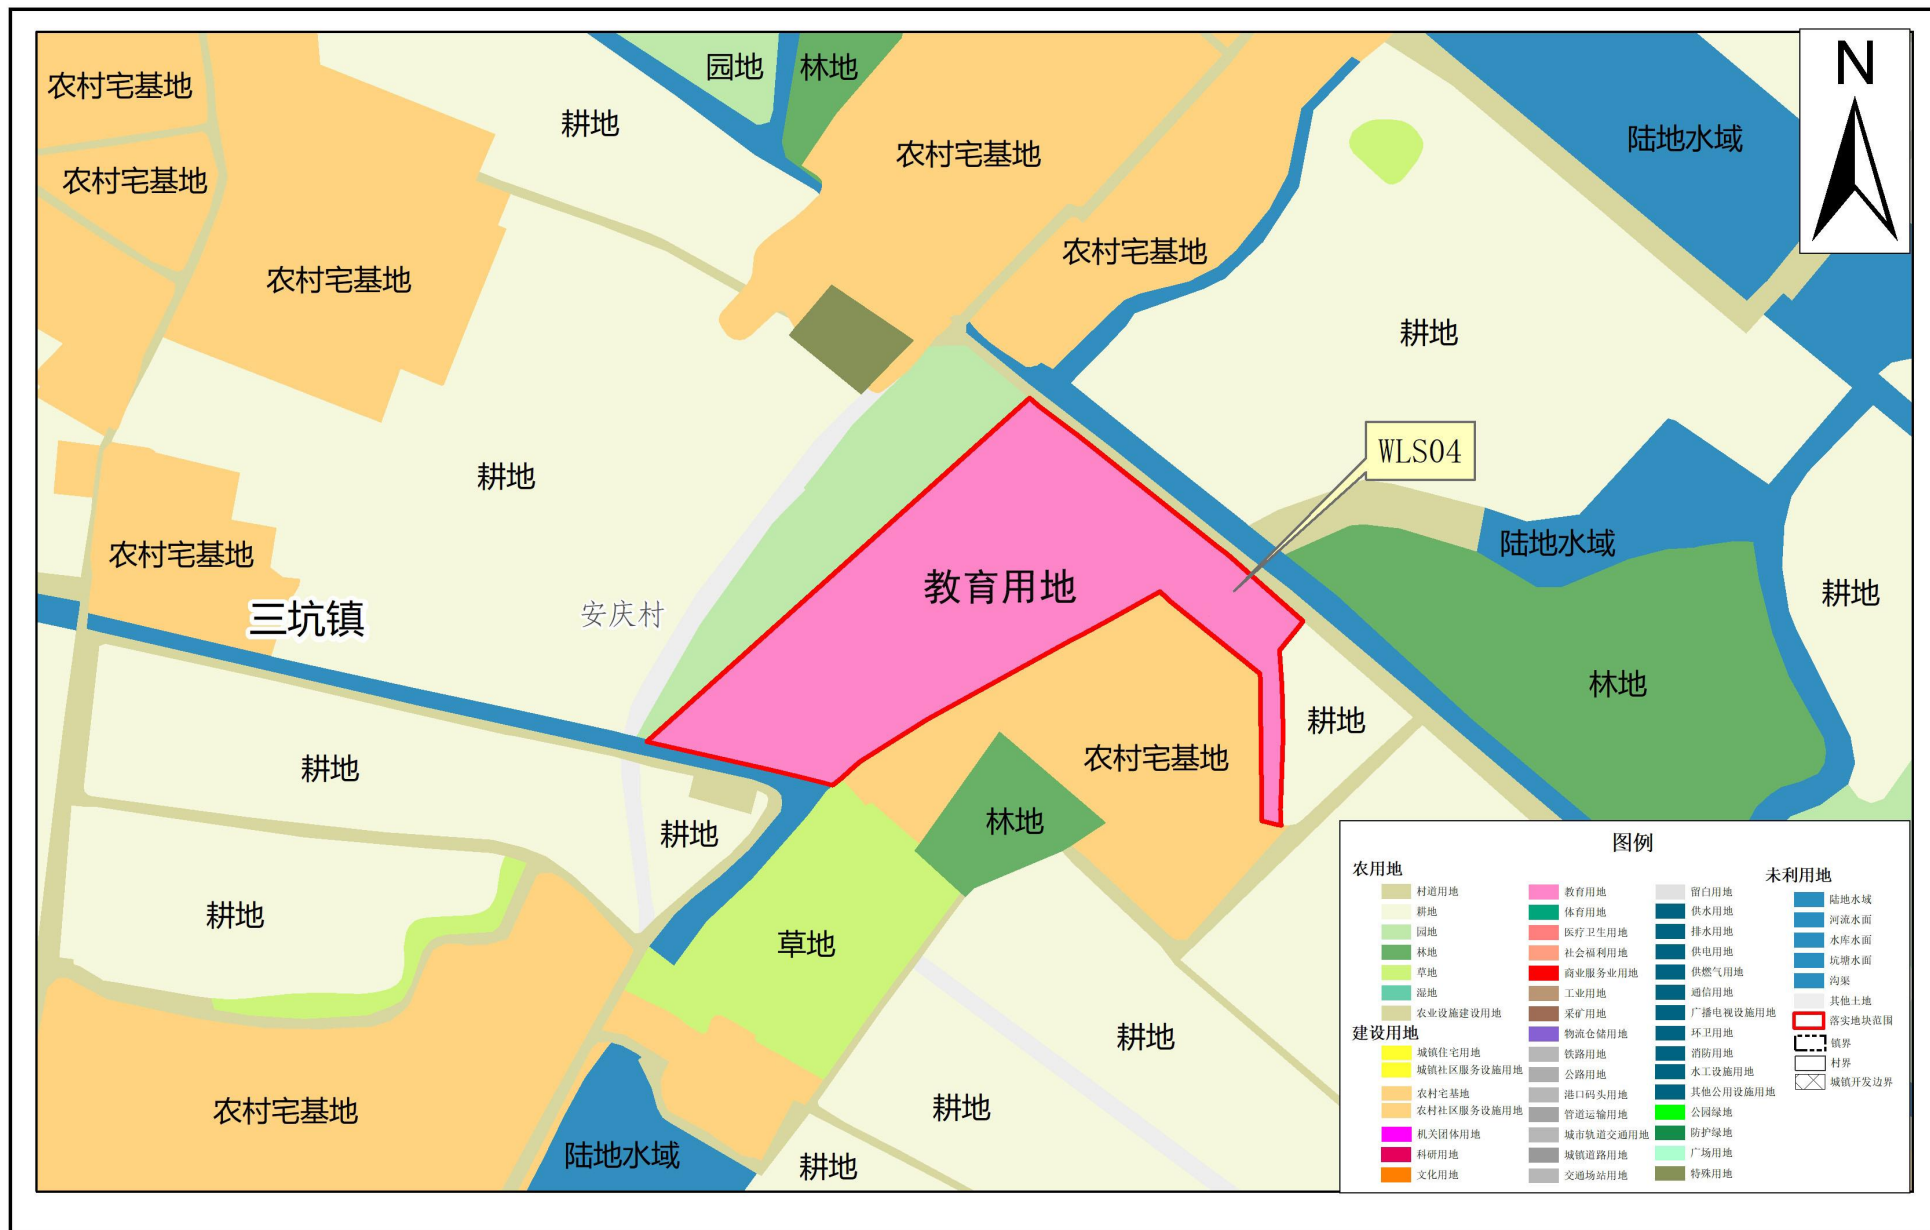

2000国家大地坐标系
1985国家高程基准

1:2,500