




清远市清新区太平镇落实前地块土地使用规划局部图（NLS01-04，WLS01-10）

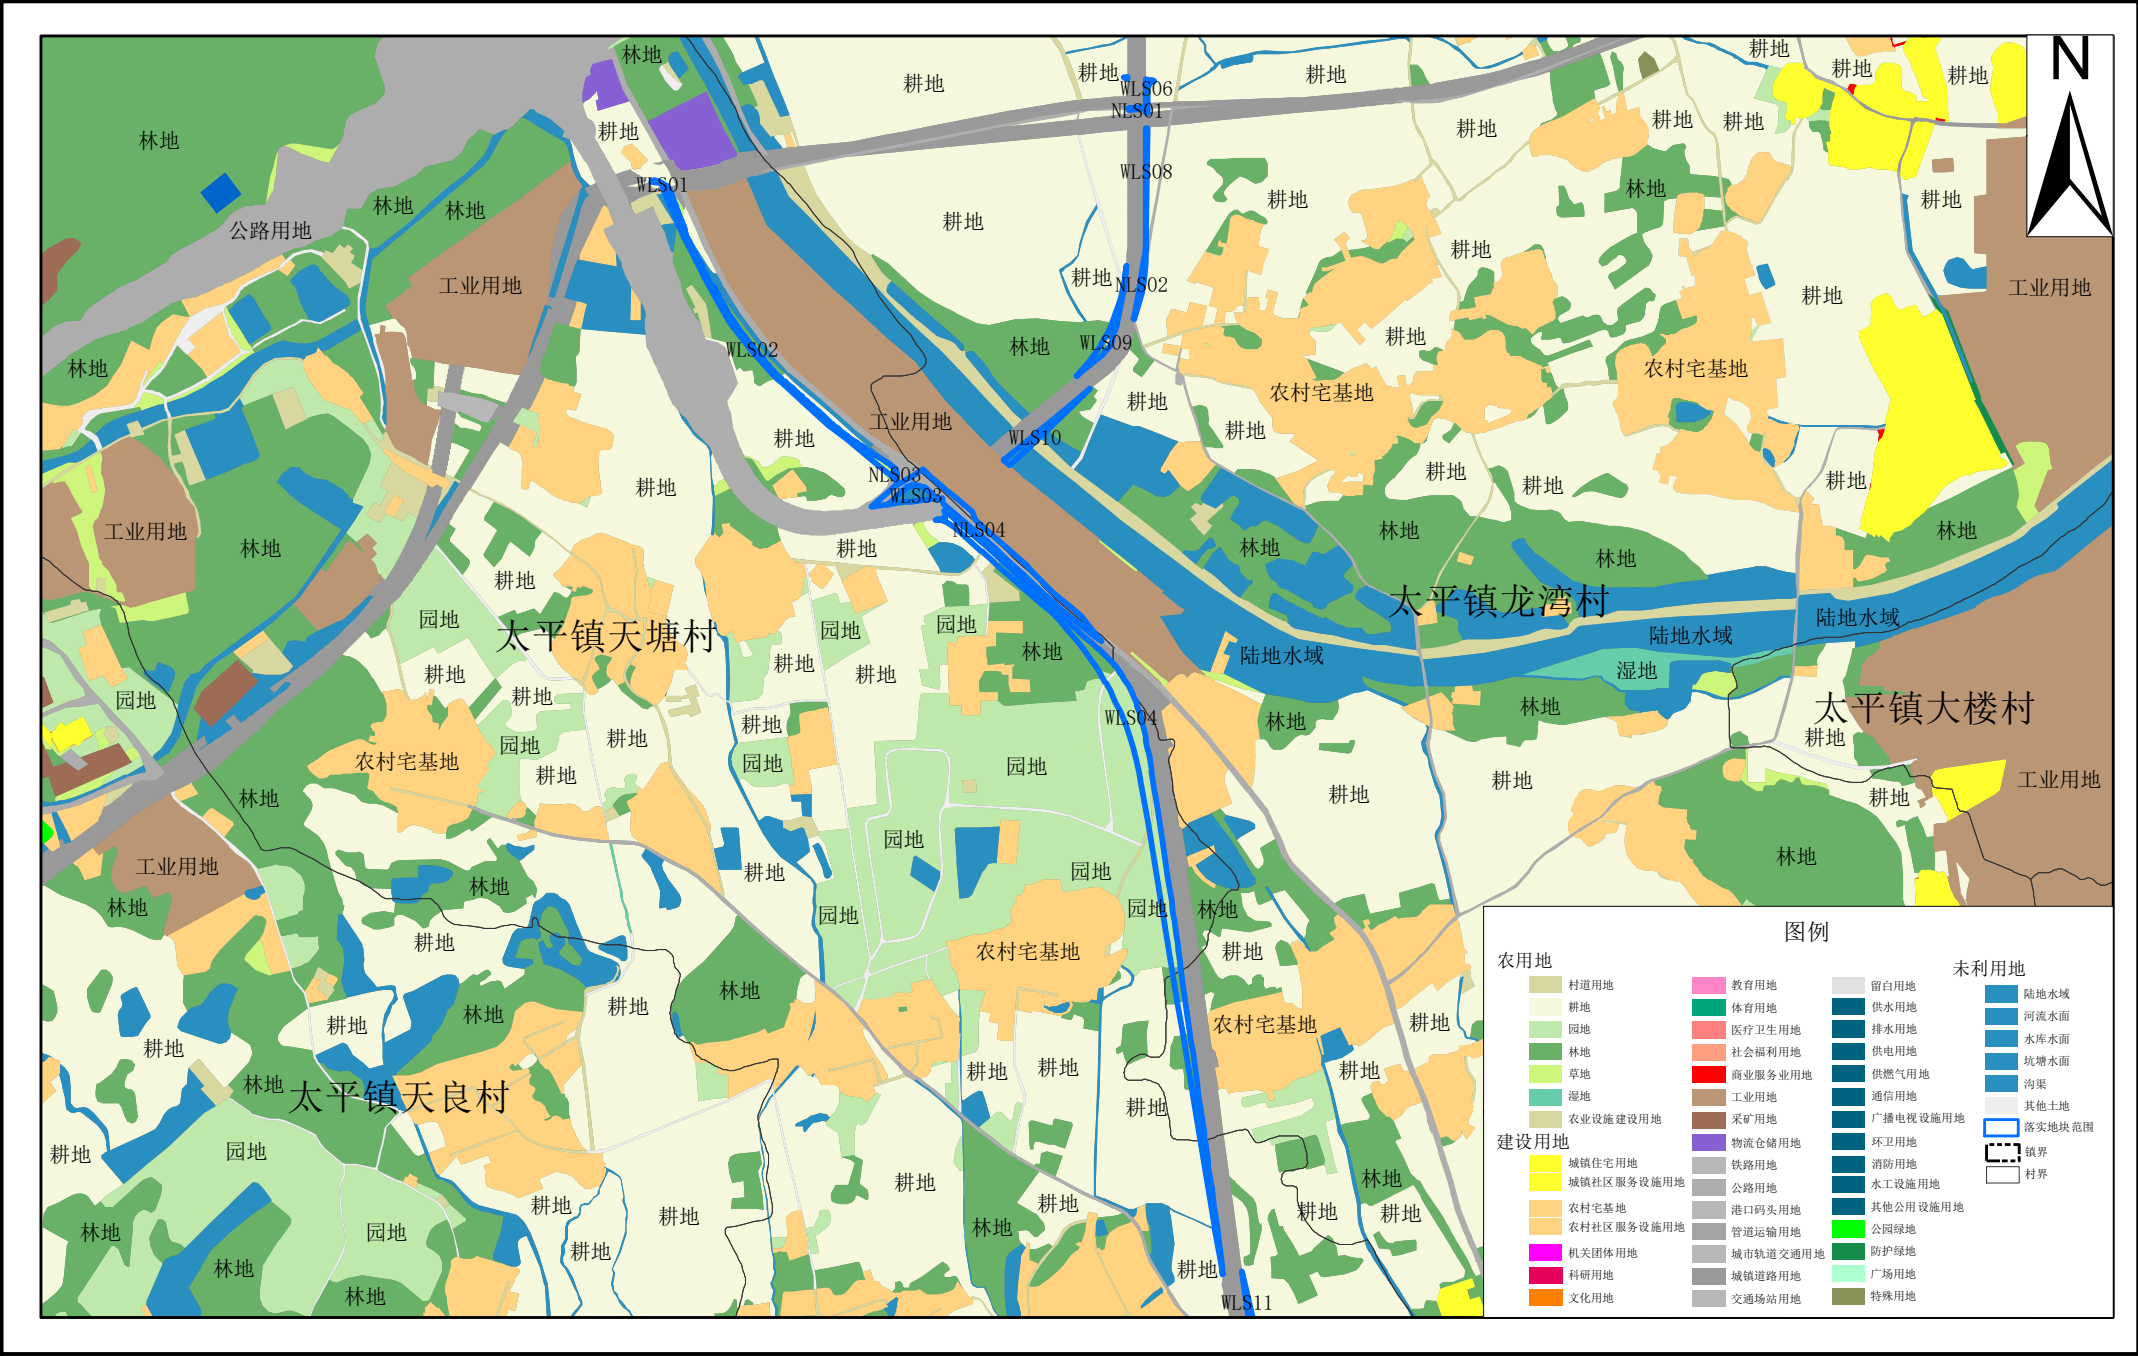


清远市清新区太平镇落实后地块土地使用规划局部图（NLS01-04，WLS01-10）

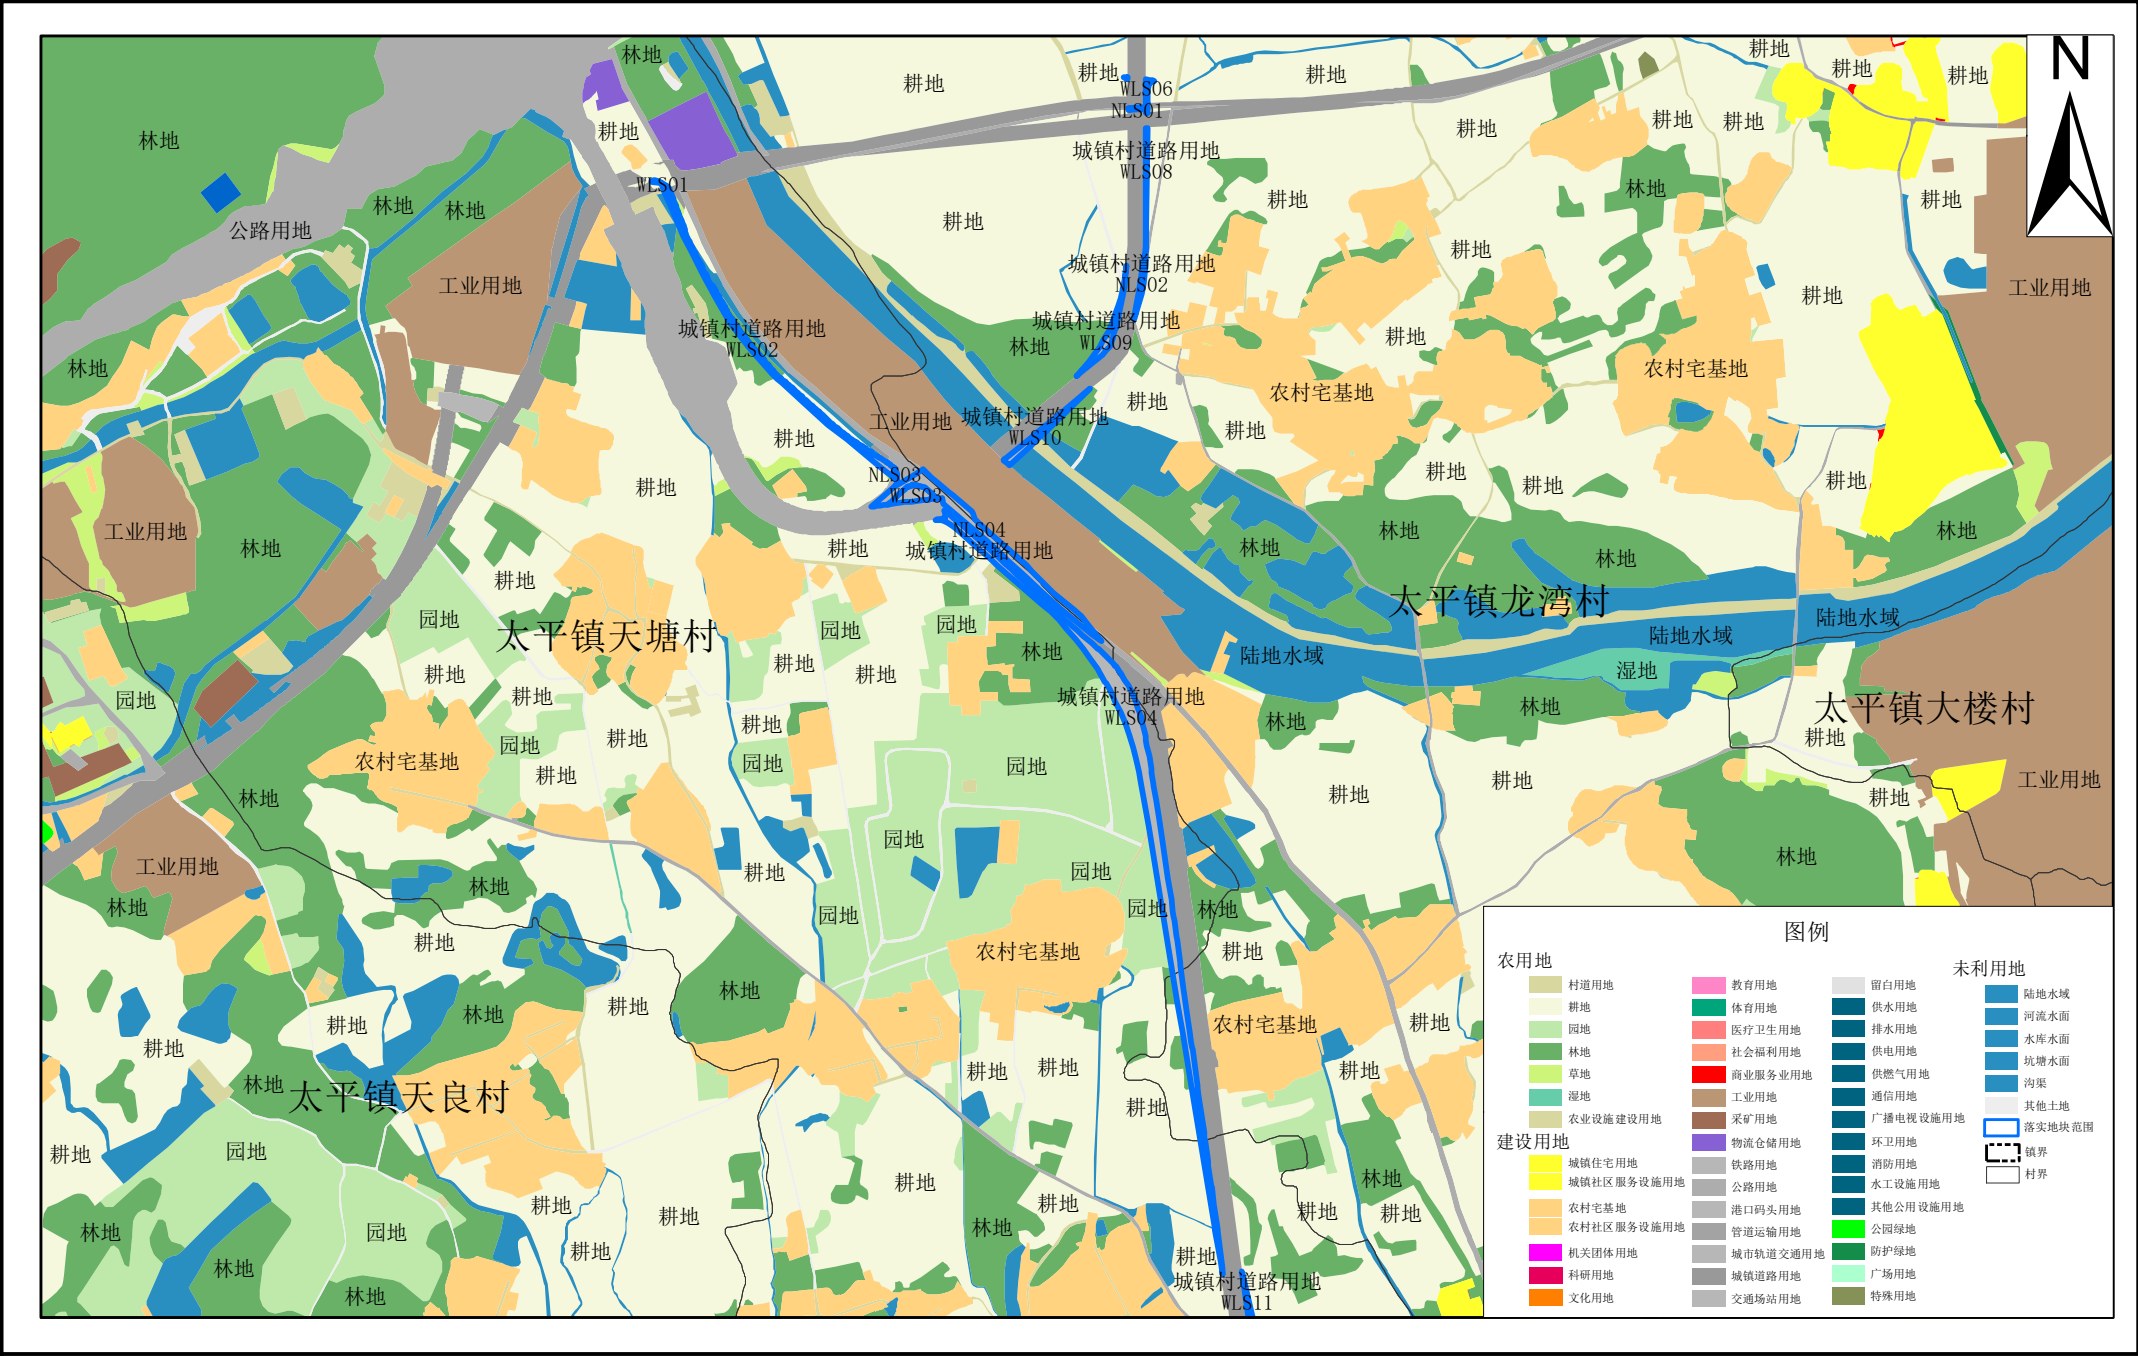


清远市清新区太平镇落实前地块土地使用规划局部图（NLS05-07，WLS11-15）

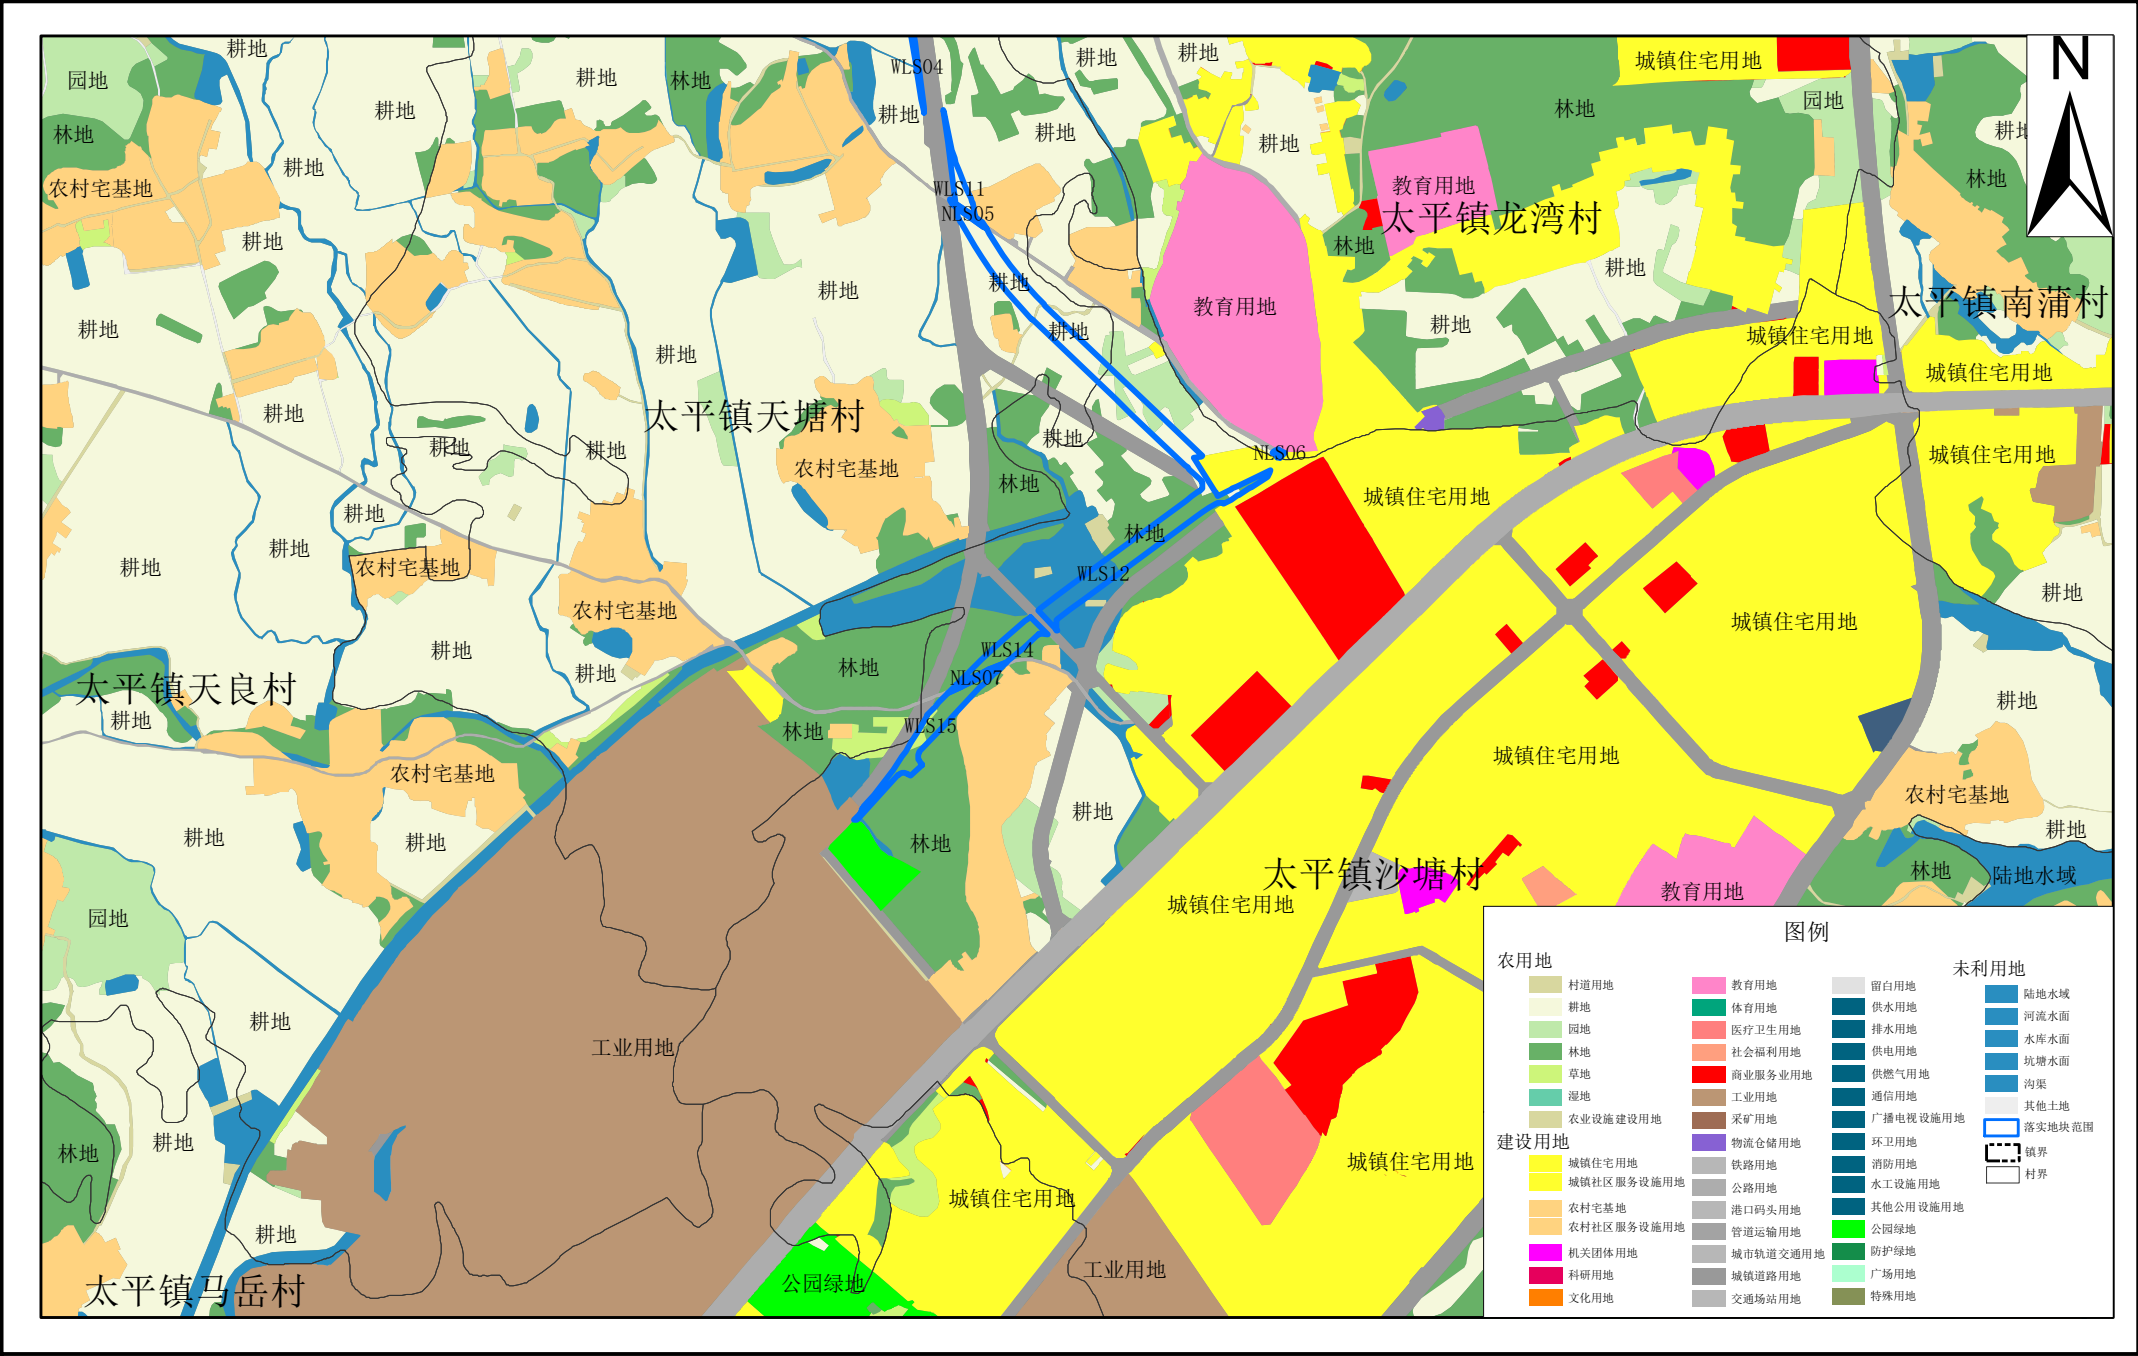

清远市清新区太平镇落实后地块土地使用规划局部图（NLS05-07，WLS11-15）

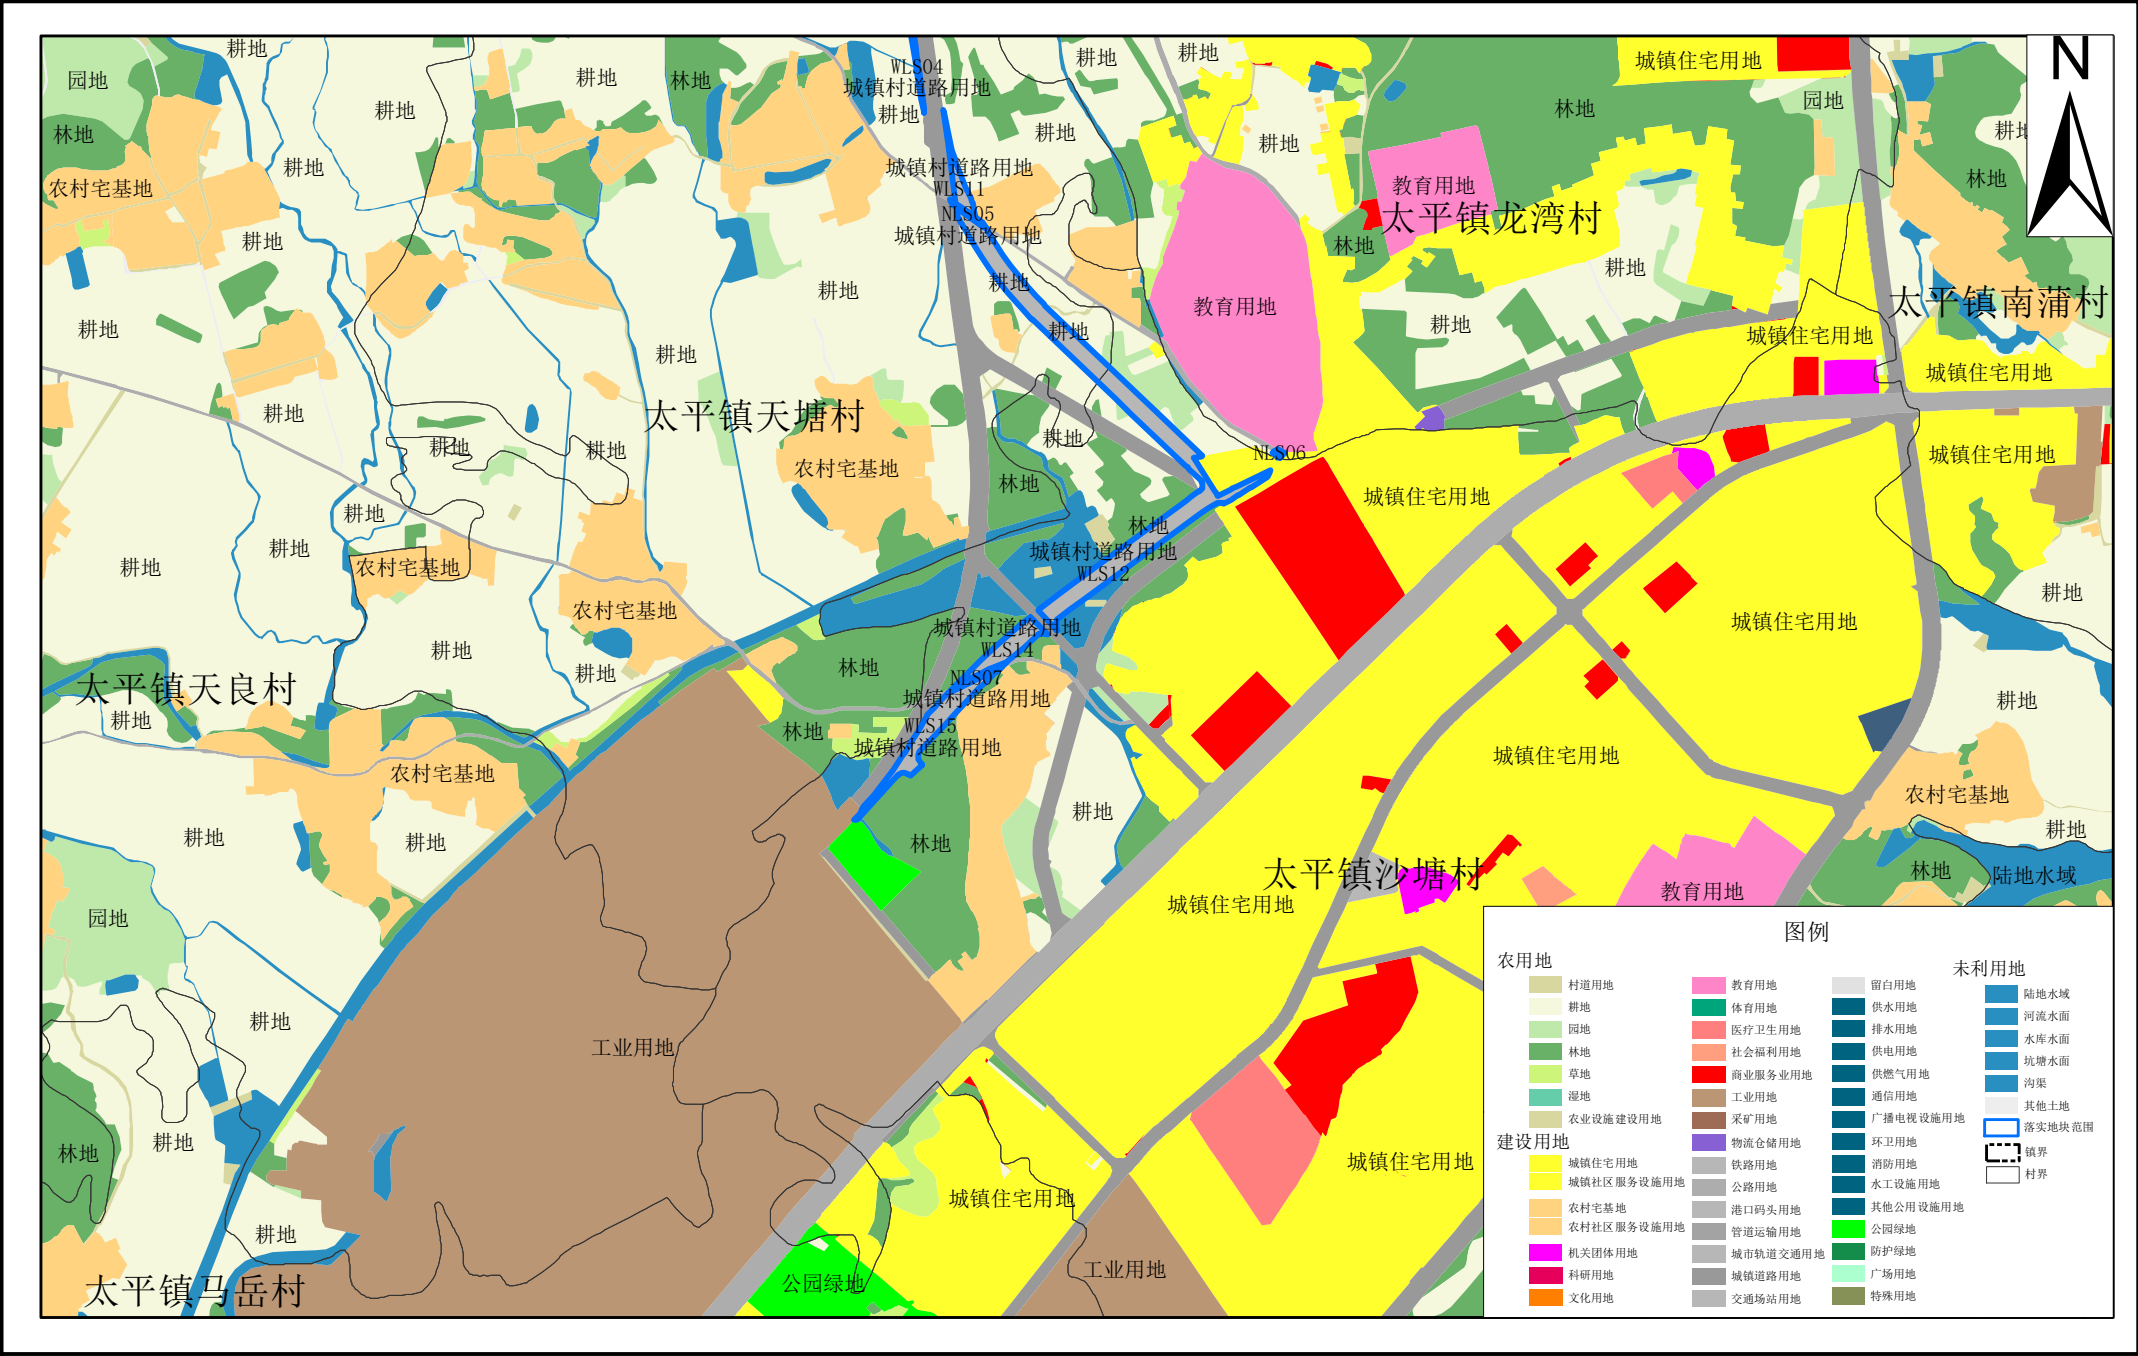

清远市清新区龙颈镇落实前地块土地使用规划局部图（WLS16）

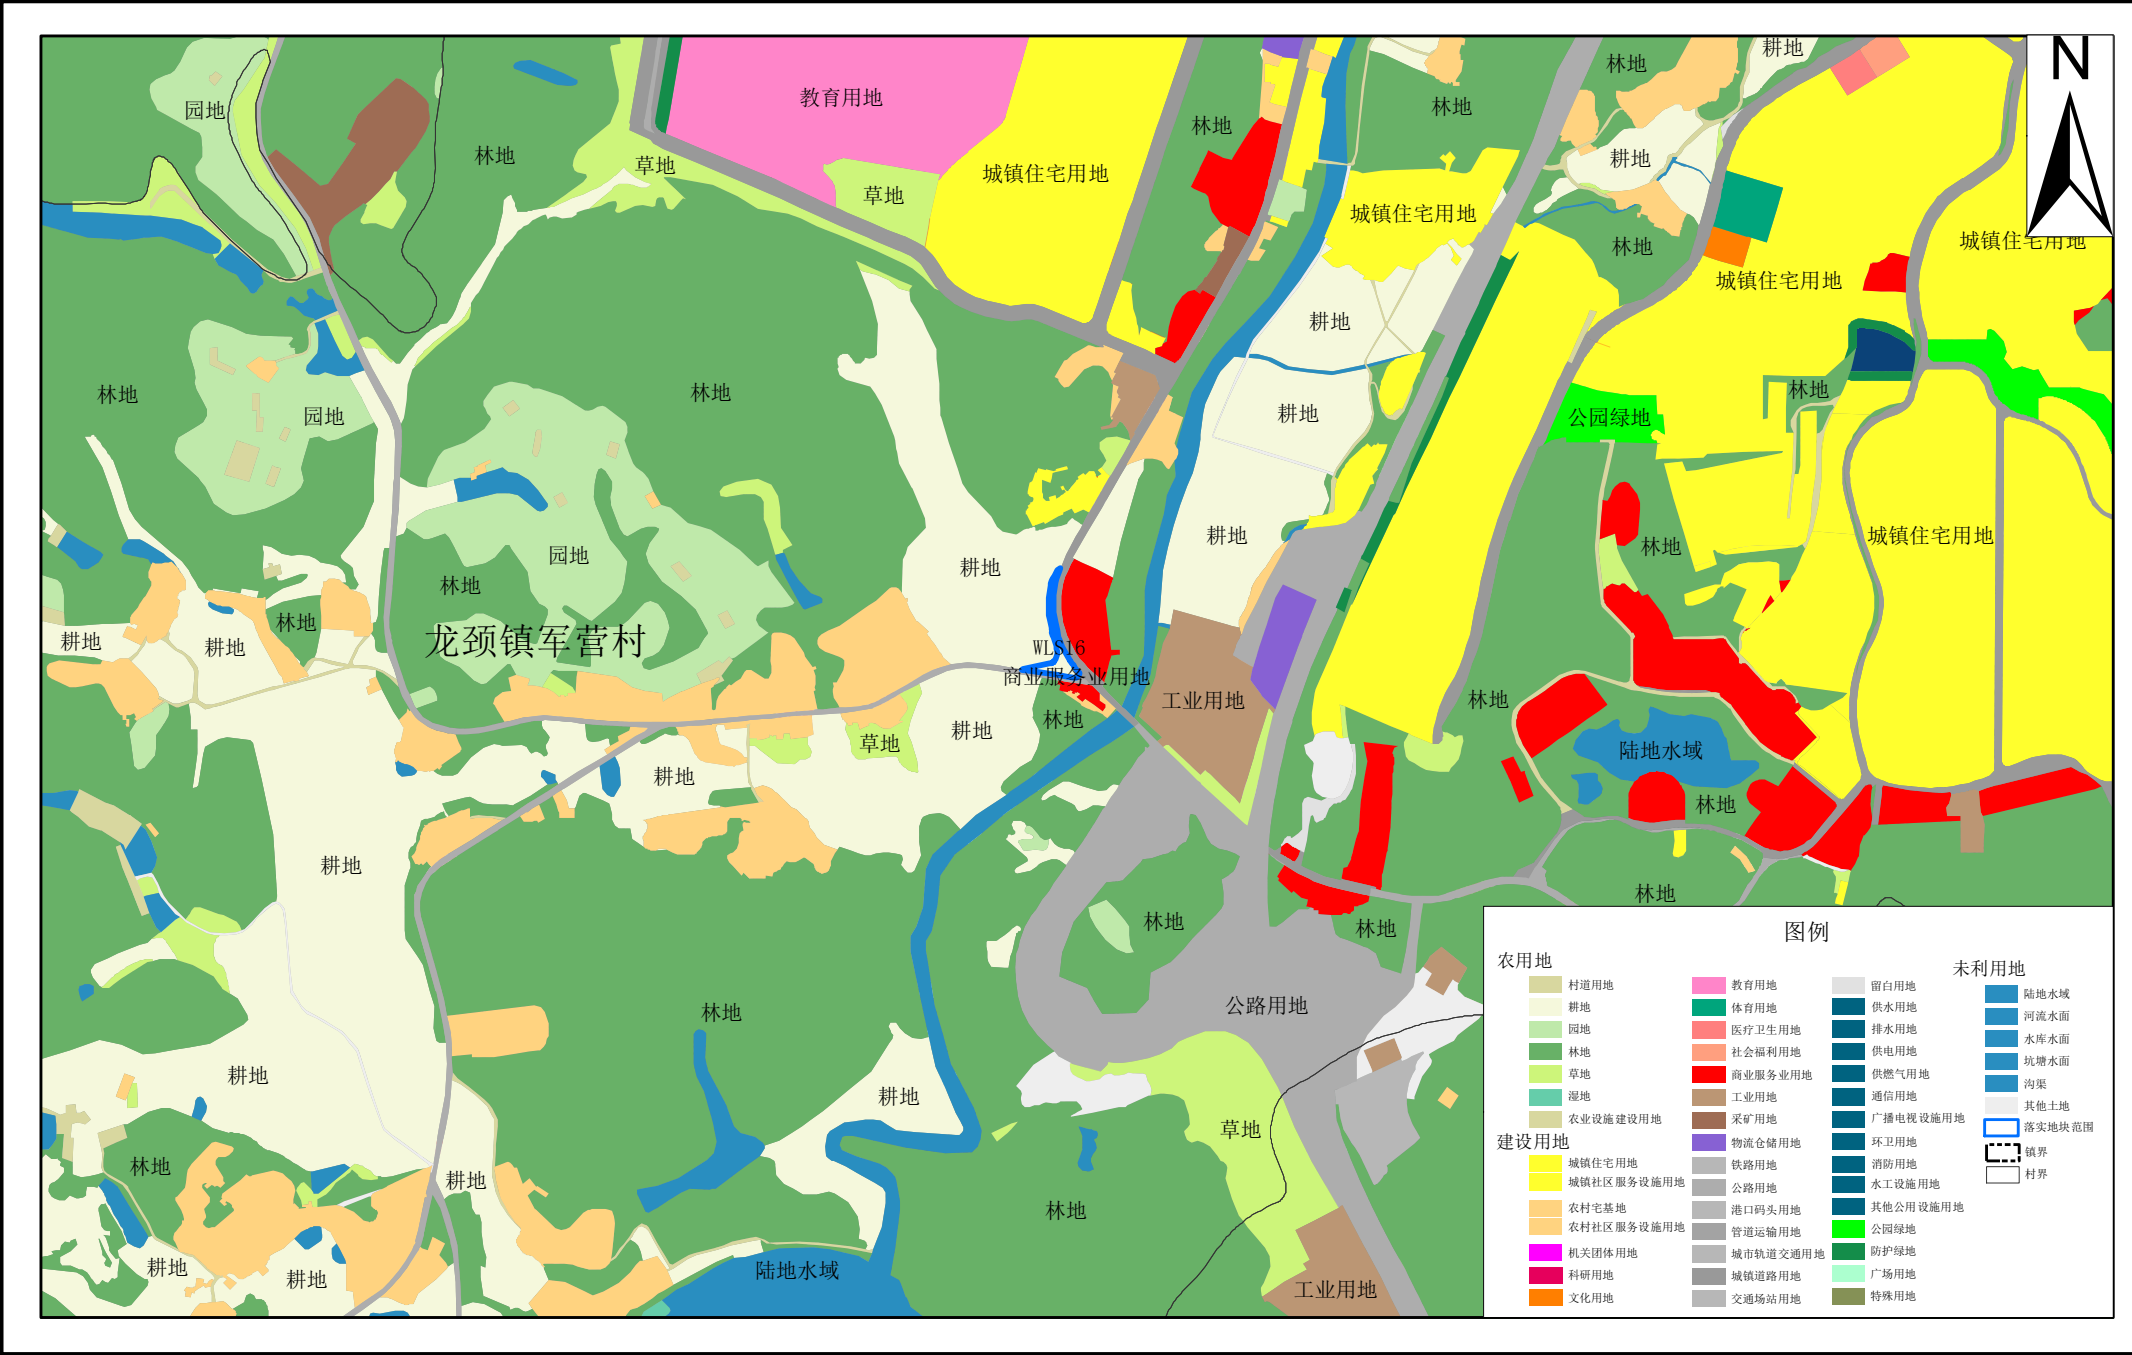

龙颈镇军营村

图例

农用地	建设用地	未利用地
村道用地	城镇住宅用地	留白用地
耕地	城镇社区服务设施用地	供水用地
园地	农村宅基地	排水用地
林地	农村社区服务设施用地	医疗卫生用地
草地	机关团体用地	社会福利用地
湿地	科研用地	商业服务业用地
农业设施建设用地	文化用地	工业用地
		采矿用地
		物流仓储用地
		铁路用地
		公路用地
		港口码头用地
		管道运输用地
		城市轨道交通用地
		城镇道路用地
		交通场站用地
		广播电视设施用地
		环卫用地
		消防用地
		水工设施用地
		其他公用设施用地
		公园绿地
		防护绿地
		广场用地
		特殊用地
		陆地水域
		河流水面
		水库水面
		坑塘水面
		沟渠
		其他土地
		落实地块范围
		镇界
		村界

1:12,000

太和镇五星村

太和镇井塘村

图例

农用地		建设用地		未利用地	
村道用地	城镇住宅用地	留白用地	陆地水域	河流水面	水库水面
耕地	城镇社区服务设施用地	供水用地	排水用地	坑塘水面	沟渠
园地	农村宅基地	体育用地	环卫用地	其他土地	其他土地
林地	农村社区服务设施用地	医疗卫生用地	消防用地	落实地块范围	镇界
草地	机关团体用地	社会福利用地	水工设施用地	村界	
湿地	科研用地	商业服务业用地	其他公用设施用地		
农业设施建设用地	文化用地	工业用地	公园绿地		
		采矿用地	防护绿地		
		物流仓储用地	广场用地		
		铁路用地	特殊用地		
		公路用地			
		港口码头用地			
		管道运输用地			
		城市轨道交通用地			
		城镇道路用地			
		交通场站用地			

1:12,000

清远市清新区太和镇落实后地块土地使用规划局部图（NLS08-10）

